


Be'késít 2/A 1 em. 3
5562/1/13 hrsz.

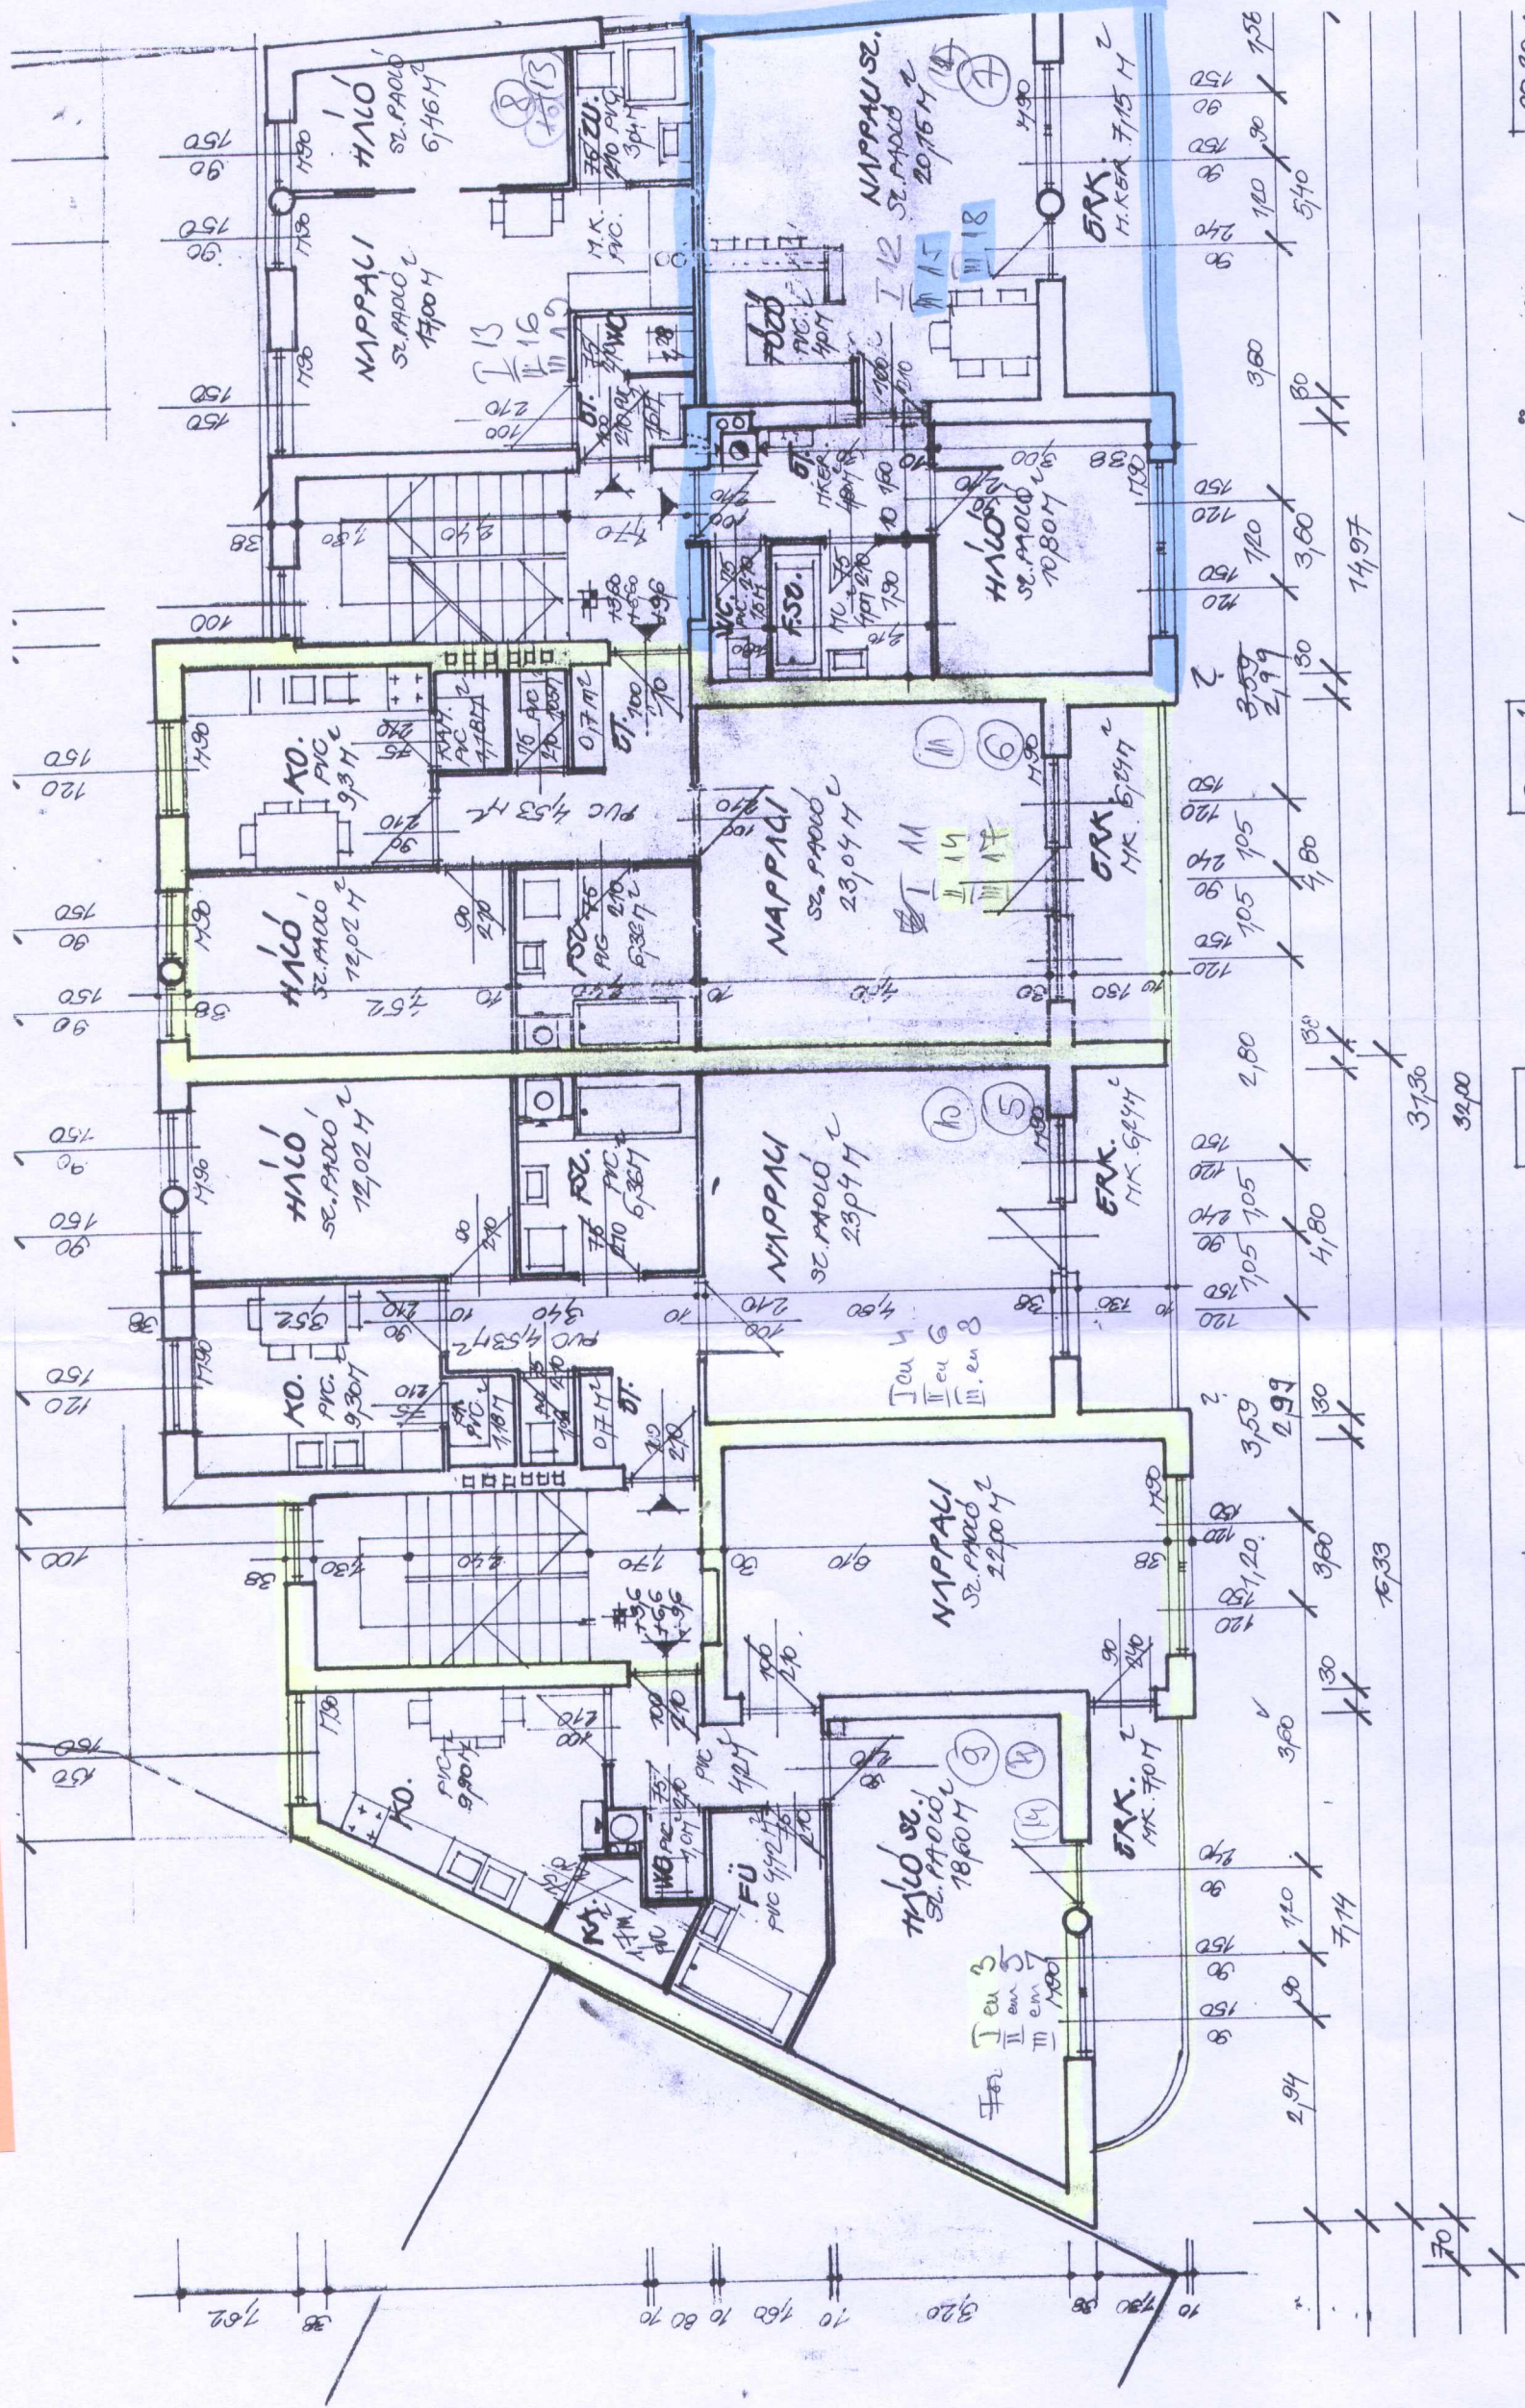

ALKALOS TERÜLET: 6182,4 + 3,50 M² 6532 M²

58,78 + 3,12 61,90 M²

58,78 + 3,12 61,90 M²

ALKALOS TERÜLET: 29,38 M²
ALKALOS TERÜLET: 45,25 + 3,55 48,80 M²

ELSŐ - MÁSODIK-HARMADIK EMELETI ALAPRAZ M 1:100