


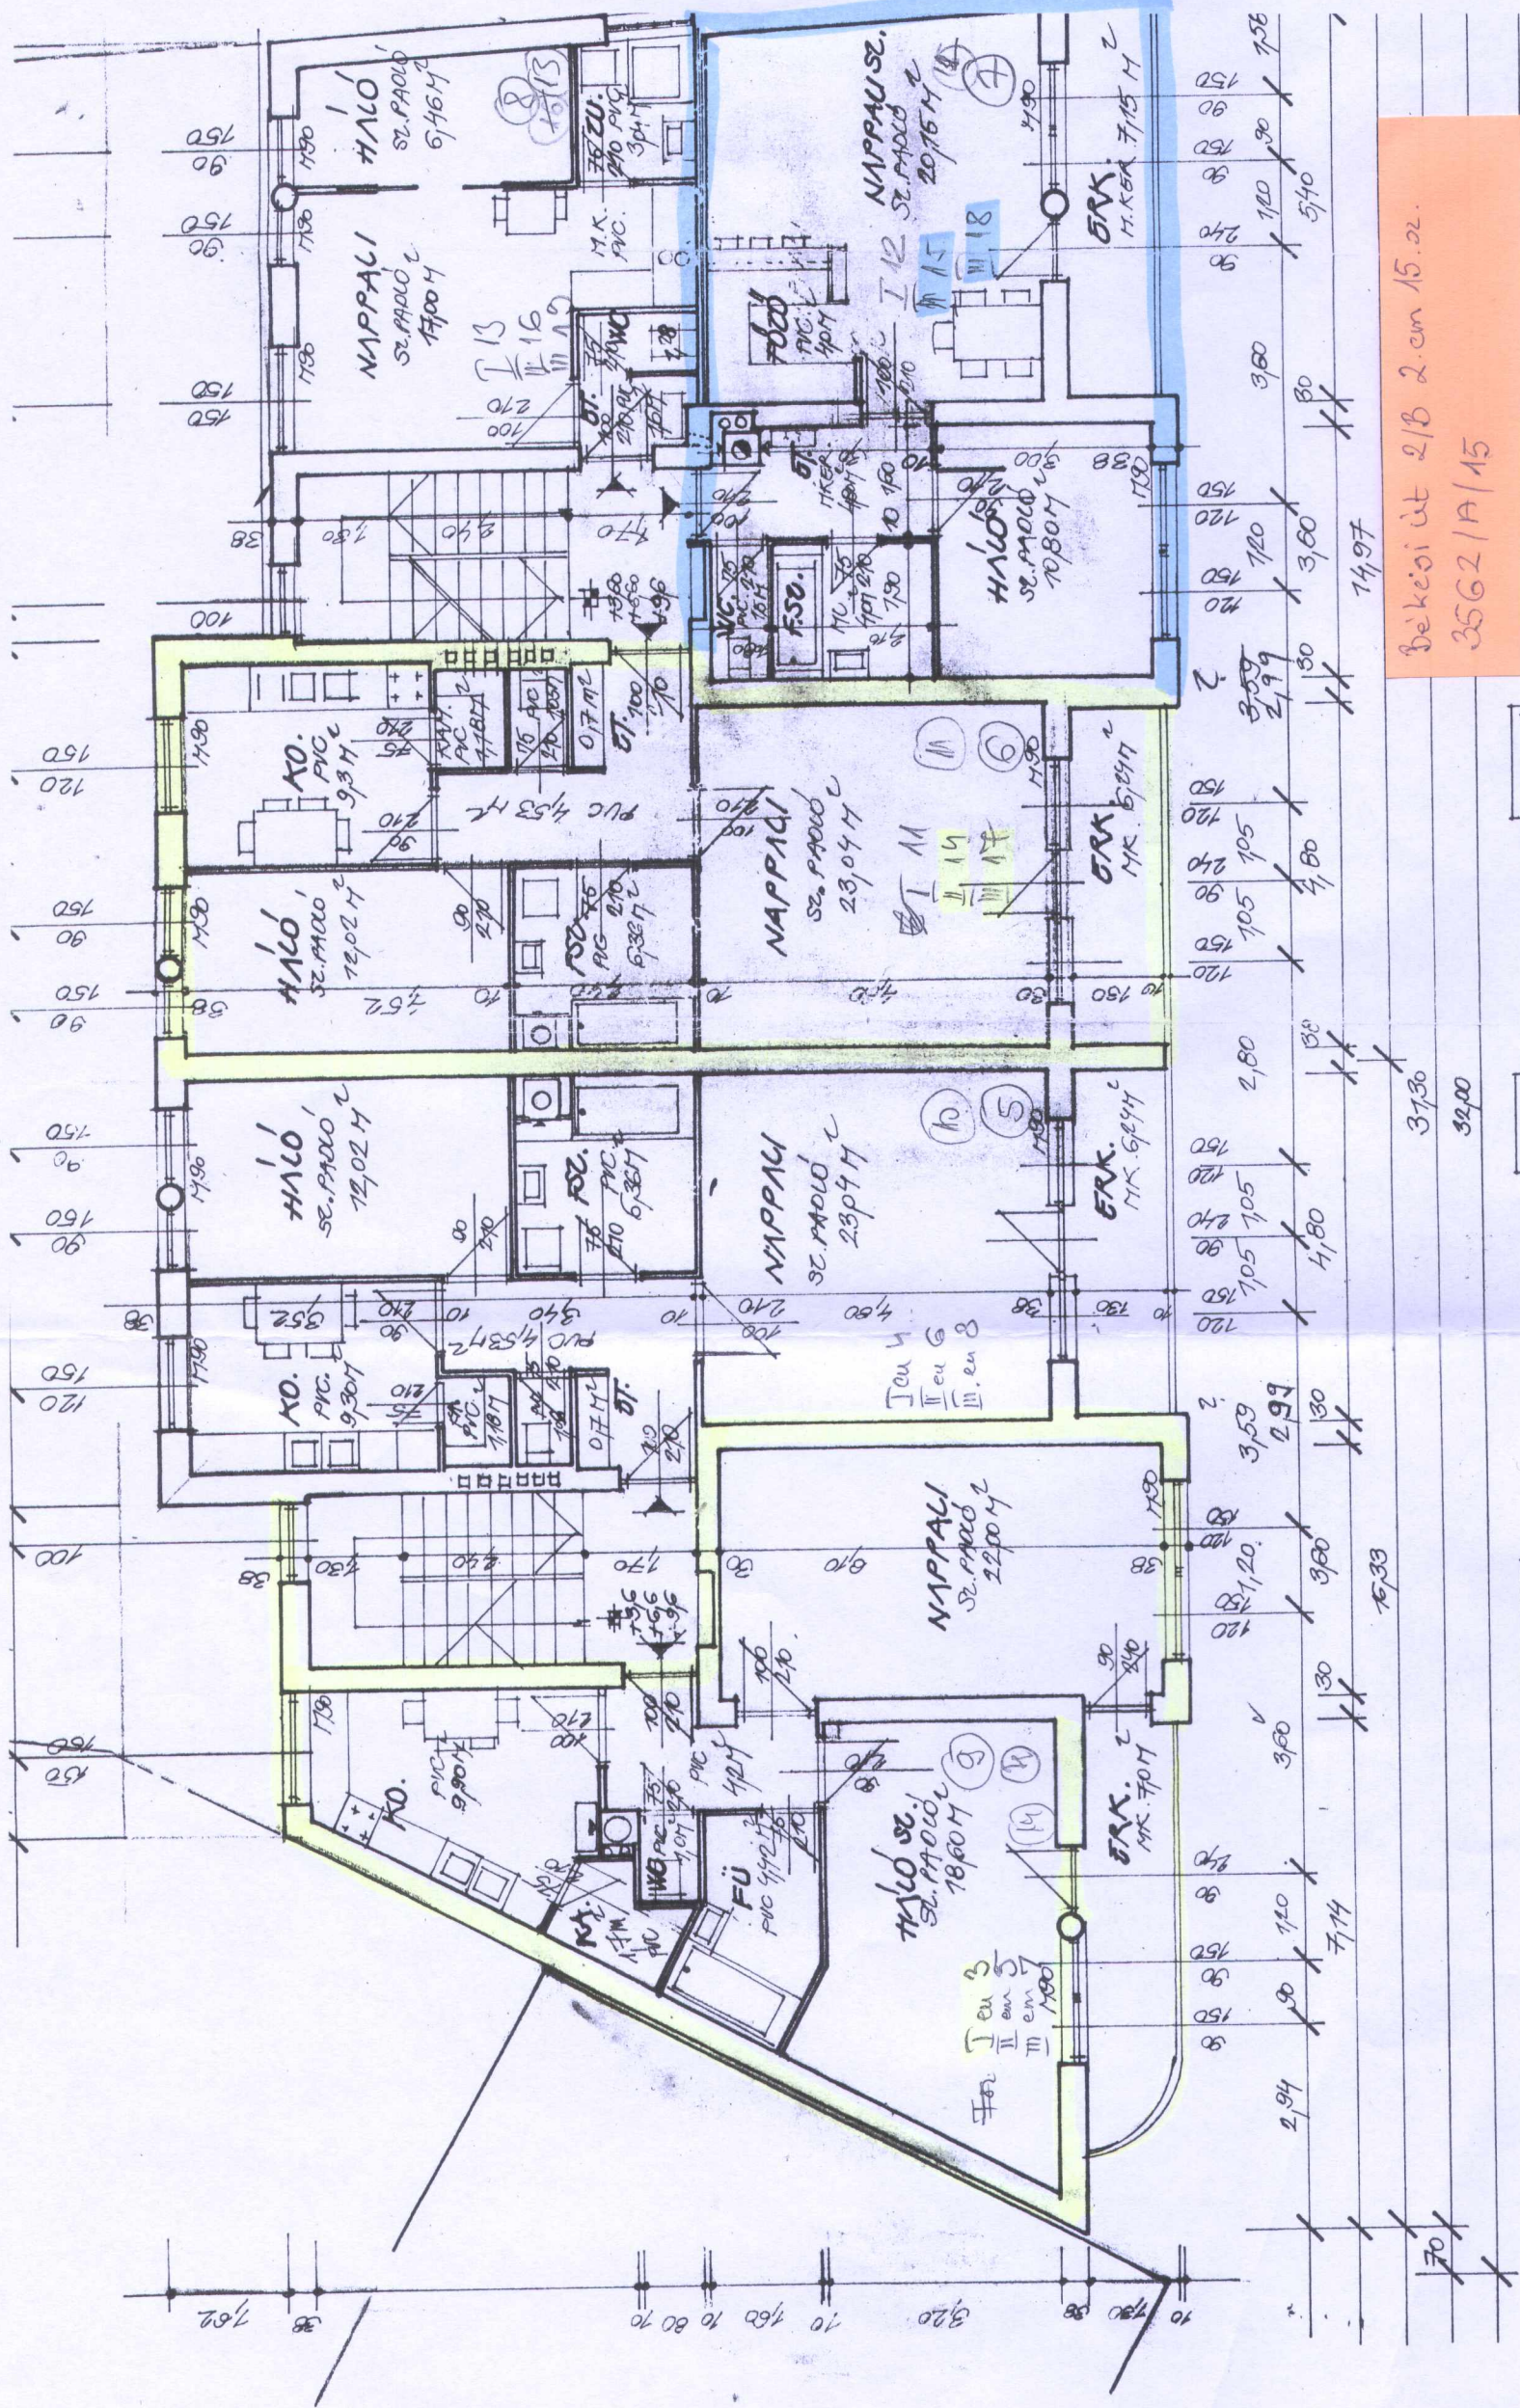

Bekészít 2/B 2 cm 15. sz.

3562/A/15

CAKAS TERÜLET: 29,38 m²
CAKAS TERÜLET: 45,25 + 3,55 = 48,80 m²

58,18 + 3,12 = 61,30 m²

58,18 + 3,12 = 61,30 m²

CAKAS TERÜLET: 61,82 + 3,50 m² = 65,32 m²

65,32 - MÁSDOLK-HARMADIK EMELETI ALAPRAZ 1:100