


Bekecs út 7/A lemez
1/5/A/4

2.5 szobás 2db 70 m² = 140 m²
1.5 szobás 2db 51.40 m² = 102.80 m²
242.80 m²

III 384 1.2003 ikt. számú terv
ugyannezen számú határozat
kivitelezésre alkalmas.
Mezőberény, 2003. SZEPTEMBER 10.

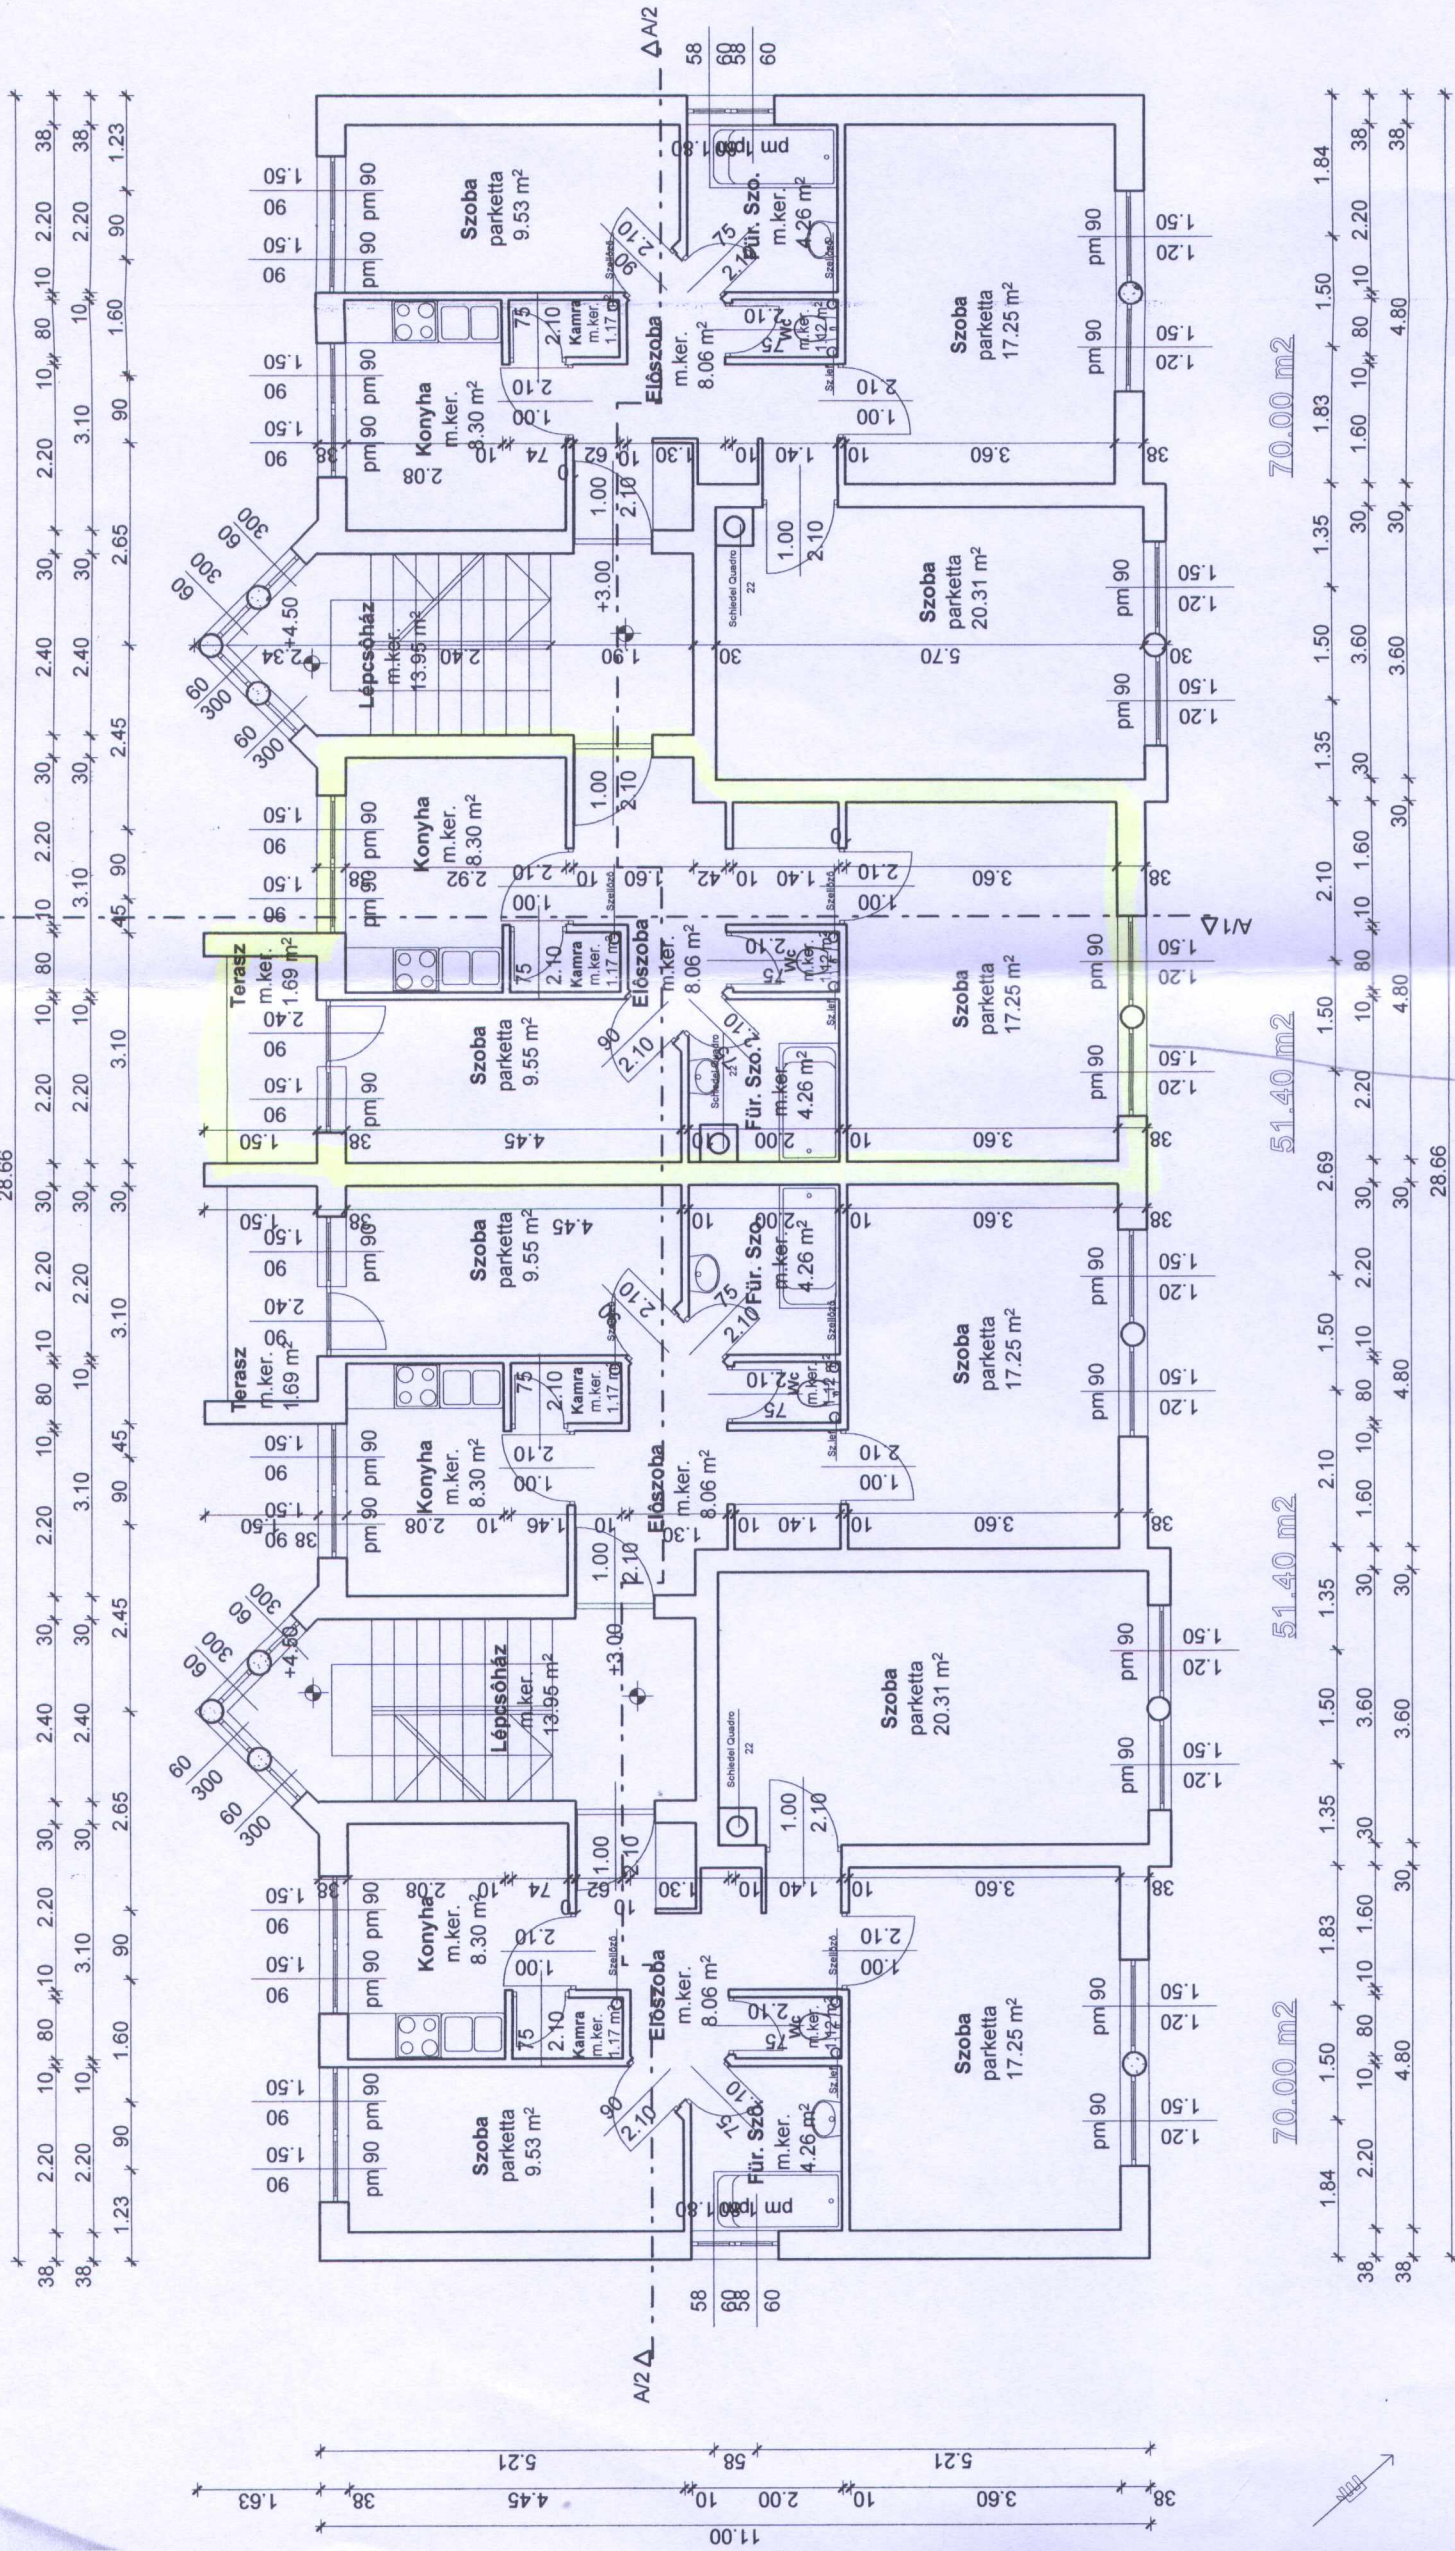

1/5 A/4

EMELETI ALAPRAJZ M=1:100

Rajz megnevezése:

MEZŐBERÉNY BÉKÉSI ÚT 1/5 HRSZ ALATTI 12 LAKÁSOS LAKÓHÁZ ENGEDÉLYEZÉSI TERVÉES TÁRSASÁG
ÉPÍTÉSI VÁLLALKOZÓ KFT.

Tervező Építető: Károlyi és Társa. Építési Vállalkozó KFT. Mezőberény Csabai út 25

5030 Mezőberény, Csabai út 25.
Telefon/fax: 66/353.779
OTP: 1133-1003-238679
Adószám: 10386916-2-04

Tervezte: KÖNYA BÉLA magasepítő memók GYULA SZÉKELY A.U. 1/4, É1 04-0076/99

Építész Munkatárs: ERDŐS LÁSZLÓ BCS. JÓKAI UTCA 23. ÉKE 04-8029

Károlyi és Társa