


Nézetrajza nyitott ajtóval

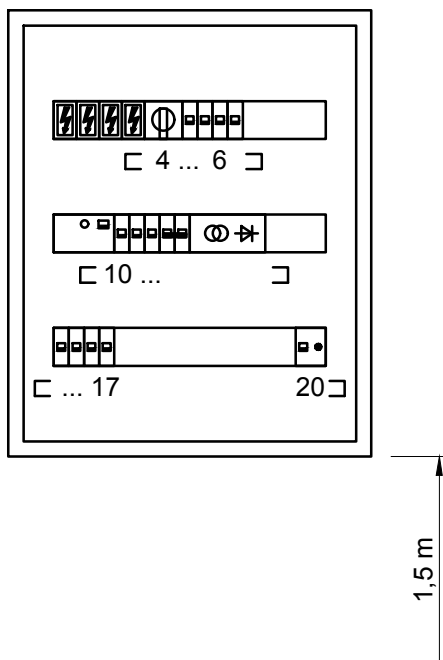

Felirati táblák szövege:

- 4 □ Főkapcsoló
- 5 □ Irányfény és biztonsági világítás
- 6 □ Világítás : Tornaszoba, Szertár, Öltöző
- 10 □ Dugaszoló aljzatok : Előtér, Közlekedő
- 11 □ Dugaszoló aljzatok : Egészségügyi szoba
- 12 □ Dugaszoló aljzat : Akm. WC
- 13 □ Ms. WC szett : Akm. WC
- 14 □ Dugaszoló aljzatok : Tornaszoba
- 15 □ Dugaszoló aljzatok : Tornaszoba
- 16 □ Dugaszoló aljzatok : Sporteszköz szertár
- 17 □ Dugaszoló aljzatok : Kültéri eszközök tároló
- 20 □ Klíma

Az elosztószekrény falba süllyesztett, ajtós elosztó, 3x 18 modul,
az egyvonalas rajz szerinti készülékekkel.

A kismegszakítók zárlati megszakítóképessége minimum 6 kA.

Védettsége: IP 30

Áramütés elleni védelem : Nullázás / TN / + RCD

Kapcsolatos tervek : GE-1 ... 5

Rajzszám:

A létesítmény megnevezése: **Óvodaépület bővítés**
5650 Mezőberény, Kodály út 8 sz. (Hrsz.: 2237)

Dátum:
2018. 05.

A terv megnevezése:

E-2 elosztószekrény

Méretarány:
1 : 10

Tervező:
Fekete Ferenc, építményvillamossági vezető tervező
V-Vn-04-0239, Mobil : 06-20 / 9277-767

GE-4

L1, L2, L3, 3x 400 / 230 V, 50 Hz

N

PE

1 Betáplálás a Tűzeseti Főkapcsolótól
NYY-J 5x6

Túlfeszültség védelem, "C" 3P + N

2 Védőföldelés
Mkh 16

3 EPH bekötések
Mkh 6

FŐKAPCSOLÓ
3P, 32 A

4


C 10 A

5 Irányfény és biztonsági világítás
3x M cu 1,5 / MÜ.III.16

3x C 10 A, 1P

6 Világítás
5x M cu 1,5 / MÜ.III.16

L1, L2, L3, 3x 400 / 230 V, 50 Hz

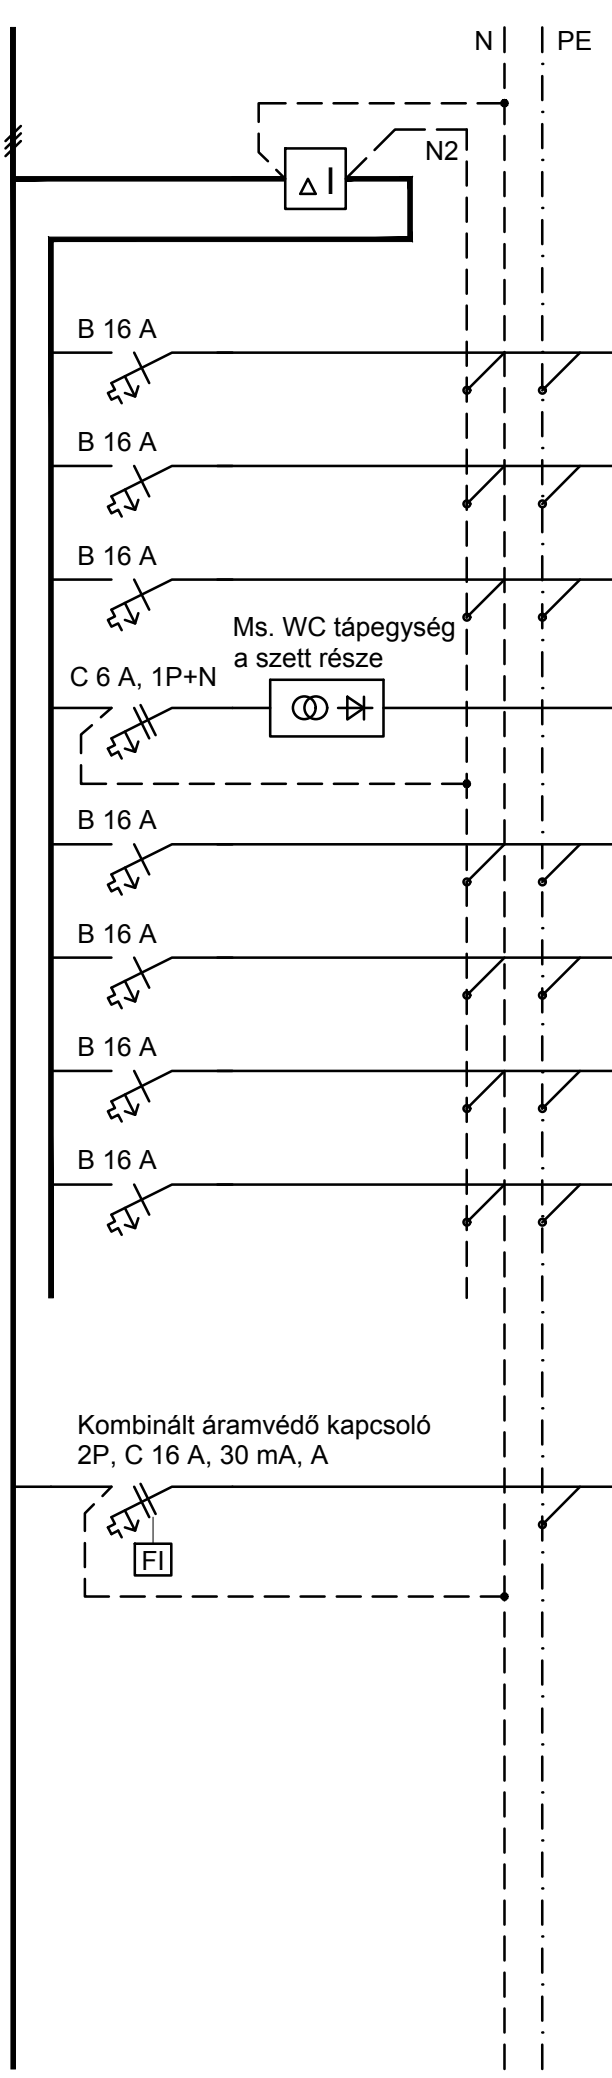

Áramvédő kapcsoló
4P, 25 A, 30 mA, A

10	Dugaszoló aljzatok : Előtér, Közlekedő
	3x M cu 2,5 / MÜ.III.16
11	Dugaszoló aljzatok : Egészségügyi szoba
	3x M cu 2,5 / MÜ.III.16
12	Dugaszoló aljzat : Akm. WC
	3x M cu 2,5 / MÜ.III.16
13	Ms. WC szett : Akm. WC
	2x M cu 1,5 / MÜ.III.16
14	Dugaszoló aljzatok : Tornaszoba (2x 2 db)
	3x M cu 2,5 / MÜ.III.16
15	Dugaszoló aljzatok : Tornaszoba (2x 2 db)
	3x M cu 2,5 / MÜ.III.16
16	Dugaszoló aljzatok : Sporteszköz szertár
	3x M cu 2,5 / MÜ.III.16
17	Dugaszoló aljzatok : Kültéri eszközök tároló
	3x M cu 2,5 / MÜ.III.16

Kombinált áramvédő kapcsoló
2P, C 16 A, 30 mA, A

20	Klíma csatlakozás
	MT 3x2,5 / MÜ.III.16