


A-A METSZET M 1:50

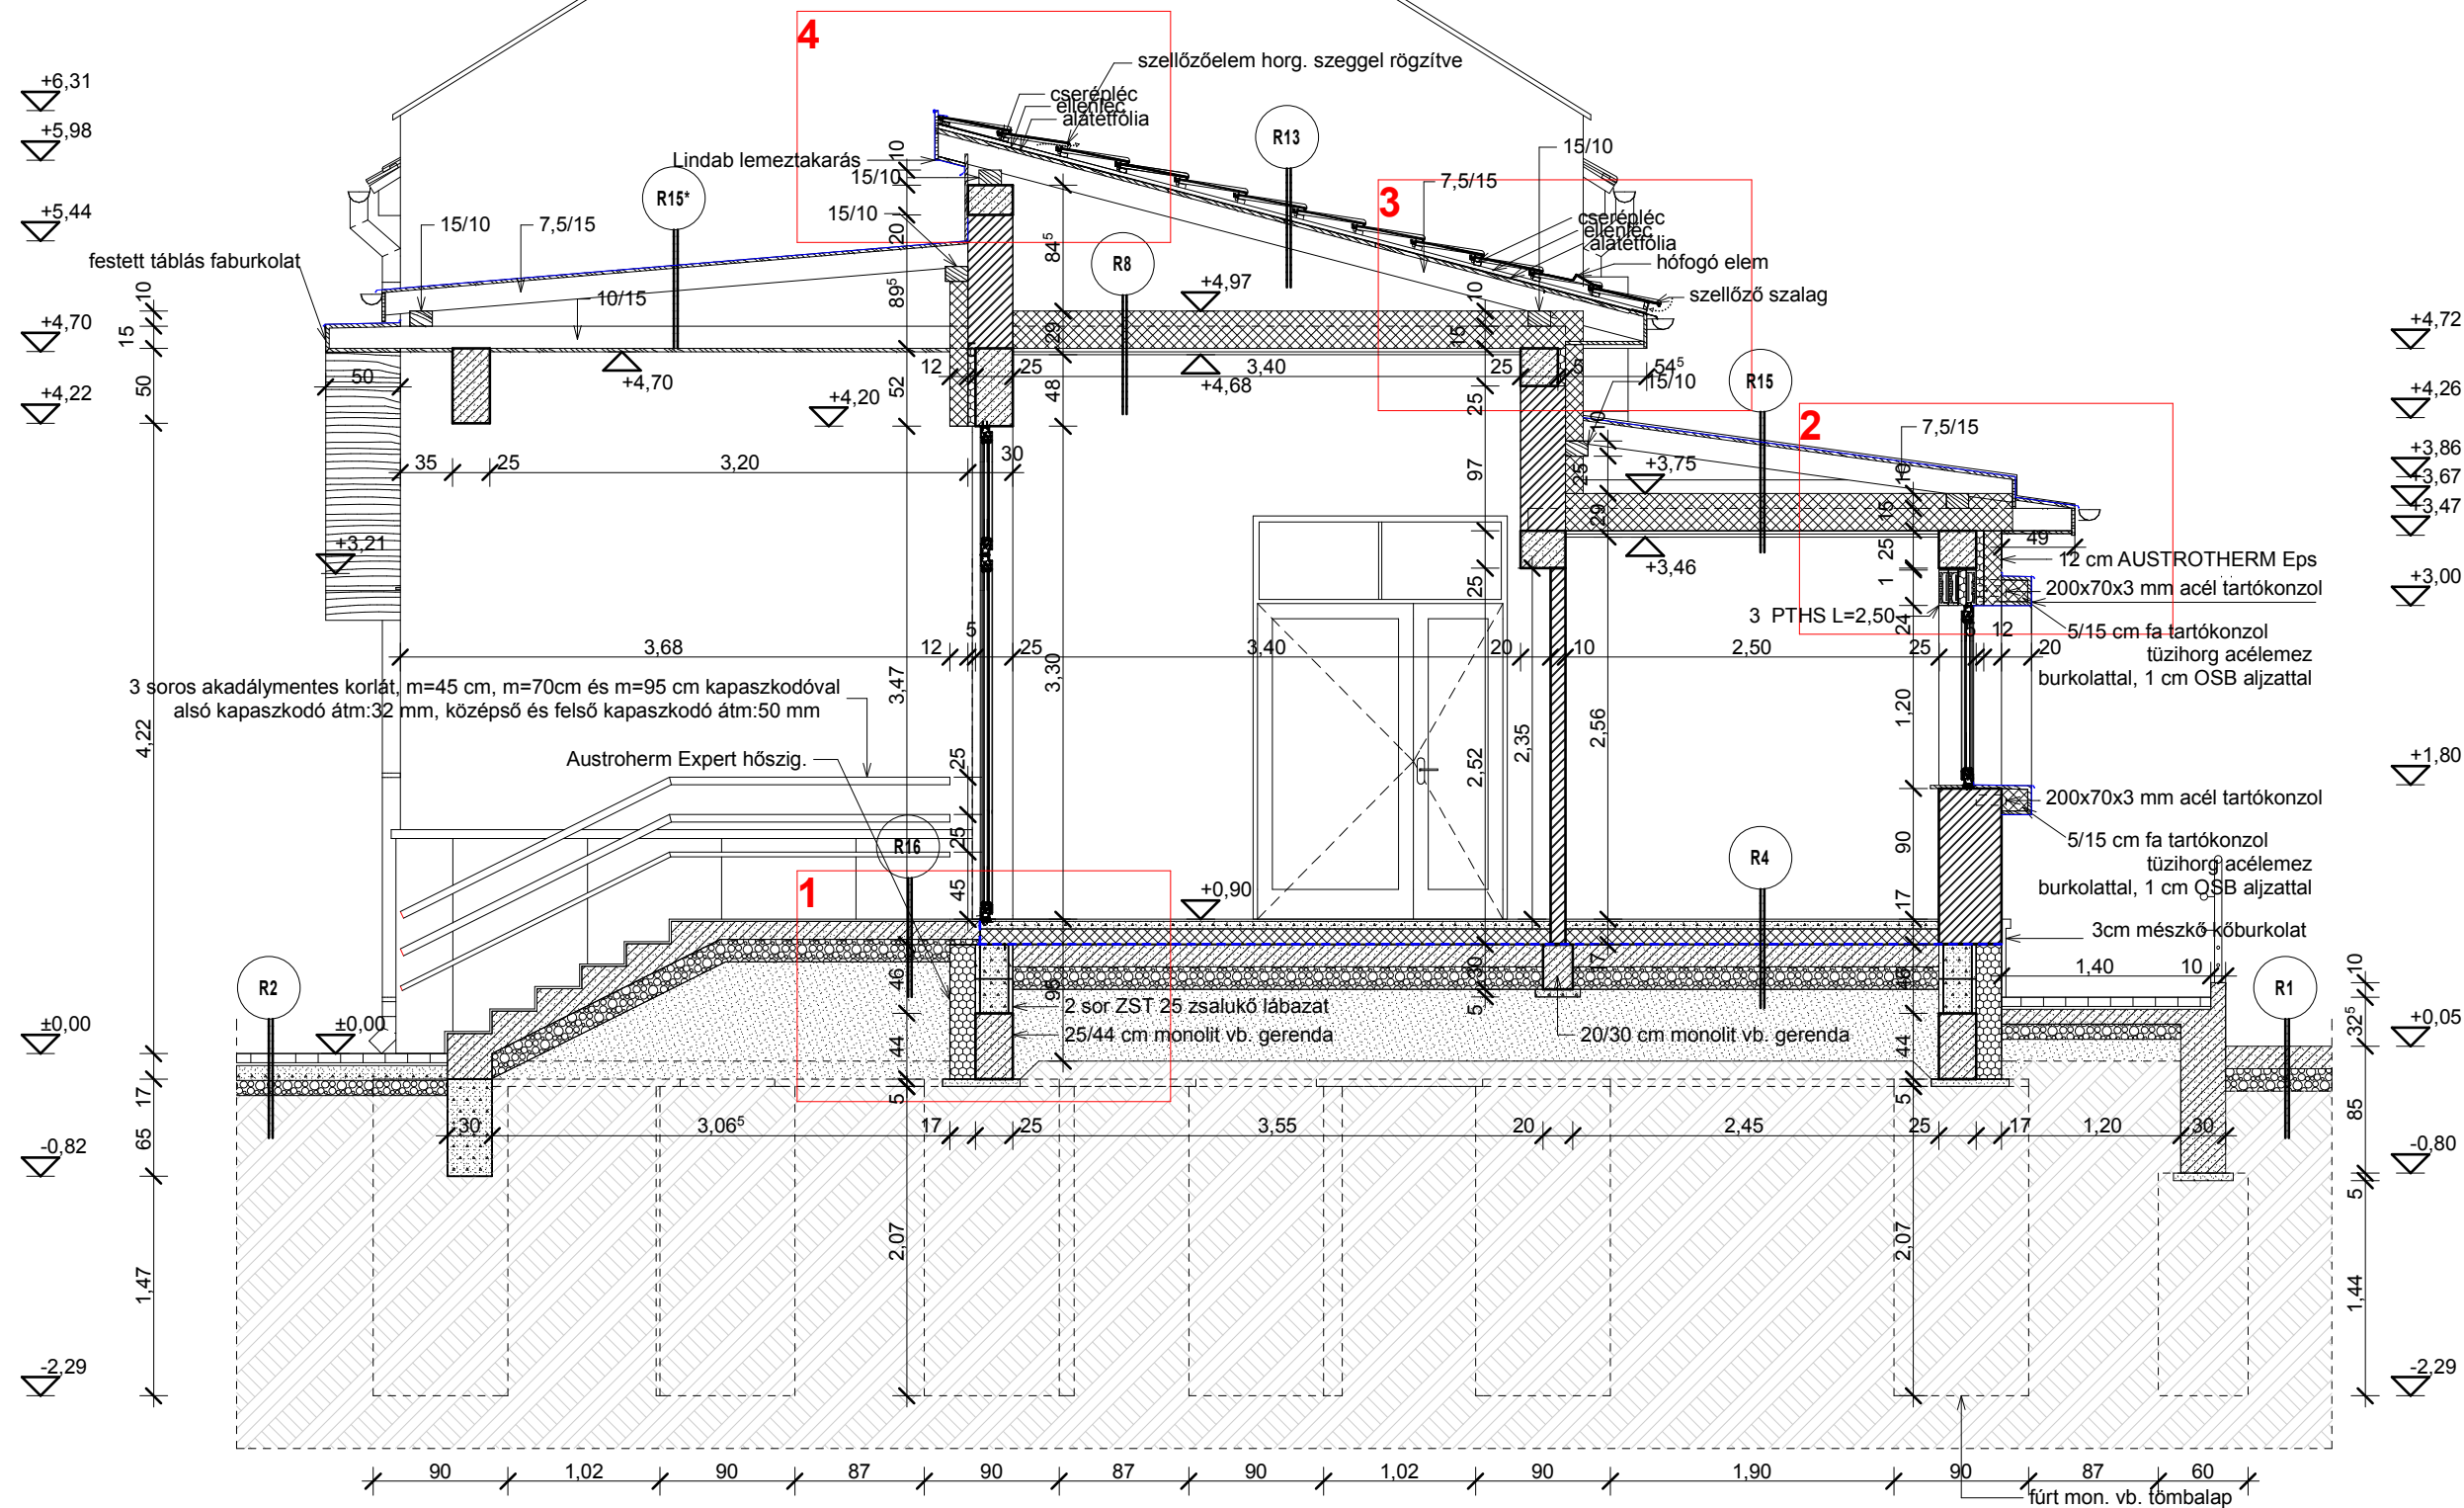

R1. jelű rétegrend: Vasalt aljzatbeton Homokos kavics ágyazat Termett talaj	R2. jelű rétegrend: Leier térkő burkolat Homokágy Aljzatbeton Homokos kavics ágyazat Termett talaj	R3. jelű rétegrend: 6,0 cm Mázas kerámia ragasztva 2,0 cm Aljzatbeton 10,0 cm Technológiai szig. 1rtg. pe. fólia 10,0 cm AUSTROTHERM hőszigetelés Talajnedv ell. szig. 1rtg. bitumenes nehéz lemez ragasztva Aljzatbeton Homokos kavics ágyazat Termett talaj	R4. jelű rétegrend: 2,0 cm Mázas kerámia ragasztva 5,0 cm Aljzatbeton Technológiai szig. 1rtg. pe. fólia 5,0 cm AUSTROTHERM hőszigetelés Talajnedv ell. szig. 1rtg. VILLAS O-V 4 T/K nehéz lemez Vasalt aljzatbeton Homokos kavics ágyazat Feltöltés Termett talaj	R4*. jelű rétegrend: 1,5 cm Mázas kerámia ragasztva 5,0 cm Aljzatbeton Technológiai szig. 1rtg. pe. fólia 10,0 cm AUSTROTHERM hőszigetelés Talajnedv ell. szig. 1rtg. VILLAS O-V 4 T/K nehéz lemez Vasalt aljzatbeton 15,0 cm Vasalt aljzatbeton 15,0 cm Homokos kavics ágyazat 48,0 cm Termett talaj	R5. jelű rétegrend: 1,5 cm GRABOSPORT Multisport Halls sportpadló ragasztva 5,0 cm Aljzatbeton Technológiai szig. 1rtg. pe. fólia 10,0 cm AUSTROTHERM hőszigetelés Talajnedv ell. szig. 1rtg. VILLAS O-V 4 T/K nehéz lemez Vasalt aljzatbeton 15,0 cm Vasalt aljzatbeton Homokos kavics ágyazat Termett talaj	R6. jelű rétegrend: Szalmás agyaglapasztás 1,2 cm Deszkázat Fa födémgerendázat Deszkázat Nádszövet-rabicz vakolattal	R7. jelű rétegrend: 10,0 cm Laminált parketta+filc rtg. 2,5 cm Aljzatbeton 15,0 cm Techn. szig. 1rtg pe. fólia 2,5 cm Temisol lép.álló hangszig. Párafékező fólia 1rtg. Előregyártott vb. pallófödém felbetonnal Vakolat	R8. jelű rétegrend: 1,5 cm Páraáteresztő fólia 5,0 cm Rockwool ásványgyapot hőszig. Fa födémgerendák 10*15 cm közötti 3,0 cm Rockwool ásványgyapot hőszig. TYVEK RAVPE 0,25 párazáró fólia 1 rtg. Gyalult lécváz 22*45 mm 1,0 cm Ragasztott táblásított faburkolat	0,2 mm 10,0 cm 15,0 cm 15,0 cm 2,2 cm 2,0 cm								
R9. jelű rétegrend: Páraáteresztő fólia Rockwool Multirock kőzetgyapot hőszigetelés Rockwool kőzetgyapot hőszigetelés fa rácsos tartók alsó övpallói között TYVEK RAVPE 0,25 párazáró fólia 1 rtg. Gyalult lécváz 24*45 mm Tűzálló gipszkarton burkolat 2 rtg-ben	0,2 mm 10,0 cm 15,0 cm 2,4 cm 3,0 cm	R10. jelű rétegrend: TONDACH Tangó tetőcserép Cseréplec 24*48 mm Ellenléc 24*48 mm Porhó elleni tetőfólia Szarufák közötti ásványgyapot hőszigetelés TYVEK RAVPE 0,25 párazáró fólia 1rtg. Gyalult lécváz 22*48 mm Gipszkarton burkolat	2,4 cm 3,0 cm 15,0 cm 12,0 cm 2,2 cm 1,2 cm	R11. jelű rétegrend: Párafékező fólia 1rtg. Légrés Torokgerendák közötti ISOLYTH üveggyapot hőszigetelés TYVEK RAVPE 0,25 Párazáró fólia 1rtg. Gyalult lécváz 22*48 mm Gipszkarton burkolat	3,0 cm 12,0 cm 2,2 cm 1,2 cm	R12. jelű rétegrend: TONDACH Tangó tetőcserép-fedés Cseréplec 24*48 mm Ellenléc 24*48 mm Porhó elleni tetőfólia Szarufa 10*15 cm	2,4 cm 2,4 cm 15,0 cm	R13. jelű rétegrend: TONDACH Boleró tetőcserép-fedés Cseréplec 50*30 mm Ellenléc 50*30 mm TONDACH Tuning Fol K tetőfólia Deszkázat Szarufa 7,5*15 cm	3,0 cm 3,0 cm 2,5 cm 15,0 cm	R14. jelű rétegrend: TONDACH Boleró tetőcserép-fedés Cseréplec 50*30 mm Ellenléc 50*30 mm TONDACH Tuning Fol K tetőfólia Fa rácsos tartó felső övrúd	3,0 cm 3,0 cm 2,5 cm 15,0 cm	R15. jelű rétegrend: LINDAB pix állókörös síklemez fedés bitumenes alátét lemez 1 rtg OSB lapburk. aljzat Szarufa 7,5*15 cm Légrés Rockwool ásványgyapot hőszig. Fa födémgerendák 10*15 cm közötti Rockwool ásványgyapot hőszig. TYVEK RAVPE0,25 Párazáró fólia 1 rtg. Gyalult lécváz 22*45 mm Ragasztott táblásított faburkolat	10,0 cm 2,0 cm 15,0 cm 10,0 cm 15,0 cm 2,2 cm 2,0 cm	R15*. jelű rétegrend: LINDAB pix állókörös síklemez fedés bitumenes alátét lemez 1 rtg OSB lapburk. aljzat Szarufa 7,5*15 cm Légrés Ragasztott táblásított faburkolat	2,0 cm 15,0 cm 2,0 cm	R16. jelű rétegrend Greslap burkolat+rag. Vasalt aljzatbeton Homokos kavics ágyazat Feltöltés Termett talaj	1,5 cm 12,0 cm 15,0 cm 66,0 cm
PROJEKT		ÉPÍTÉSZ		ÉPÍTÉSZ MUNKATÁRS		STATIKA											
ÓVODAÉPÜLET BŐVÍTÉS 5650 MEZŐBERÉNY, KODÁLY ÚT 8. HRSZ.:2237		KOVÁCS ZSOLT É 04-0080				BALLA ATTILA T-12-0231											
MEGBÍZÓ		RAJZNÉV				RAJZSZÁM											
MEZŐBERÉNY VÁROS ÖNKORMÁNYZATA 5650 MEZŐBERÉNY, KOSSUTH TÉR 1.		A-A METSZET				ÉK-3											
TERVEZŐ		TERVFAJTA		DÁTUM		LÉPTÉK											
OPTIMÁL-TERV ÉPÍTÉSZ IRODA KFT. 5520 SZÉGHALOM, BOCSKAI U. 29. TEL.: 66-470-474		KIVITELI		2018. 06. 11.		1 : 50											
		FILE:															