


## 8. m=1:10

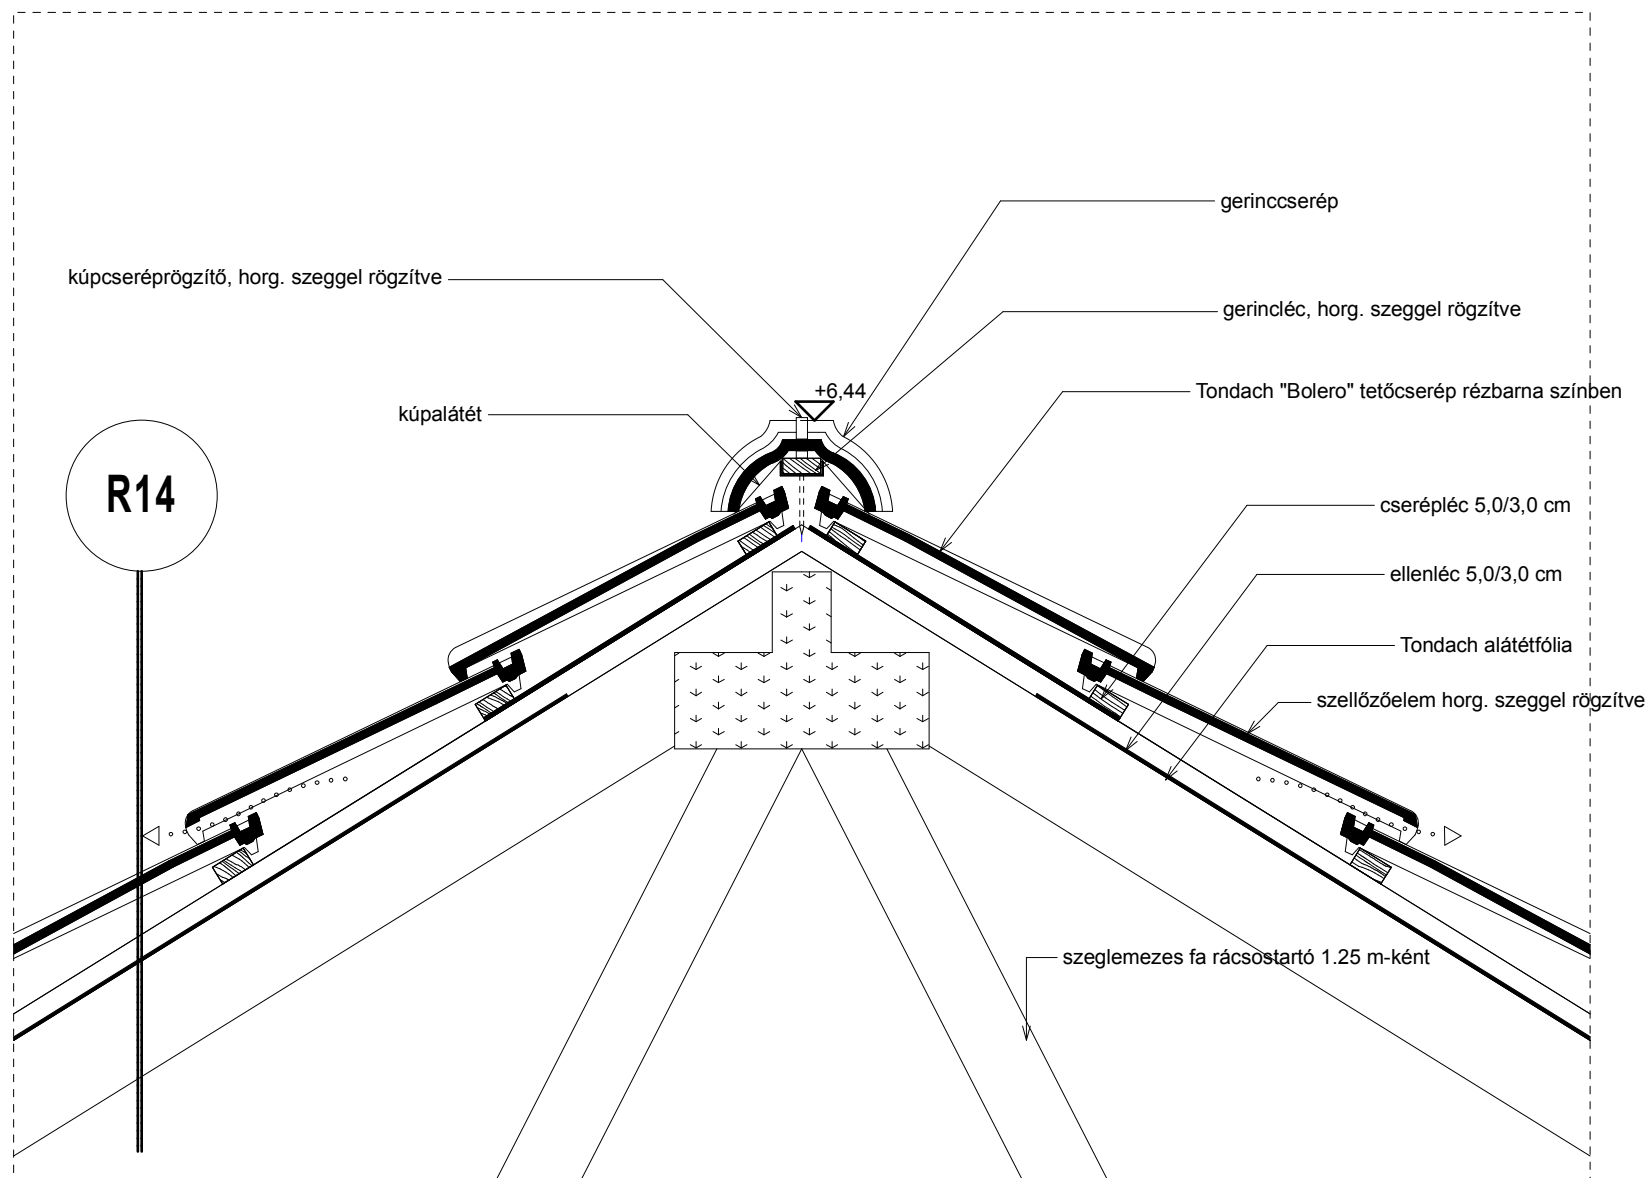

R14. jelű rétegrend:

TONDACH Bolero tetőcserép-fedés

Cserépléc 50\*50 mm

5,0 cm

Ellenléc 30\*50 mm

3,0 cm

TONDACH Tuning Fol K tetőfólia

Fa rácsos tartó felső övrúd

10,0 cm