
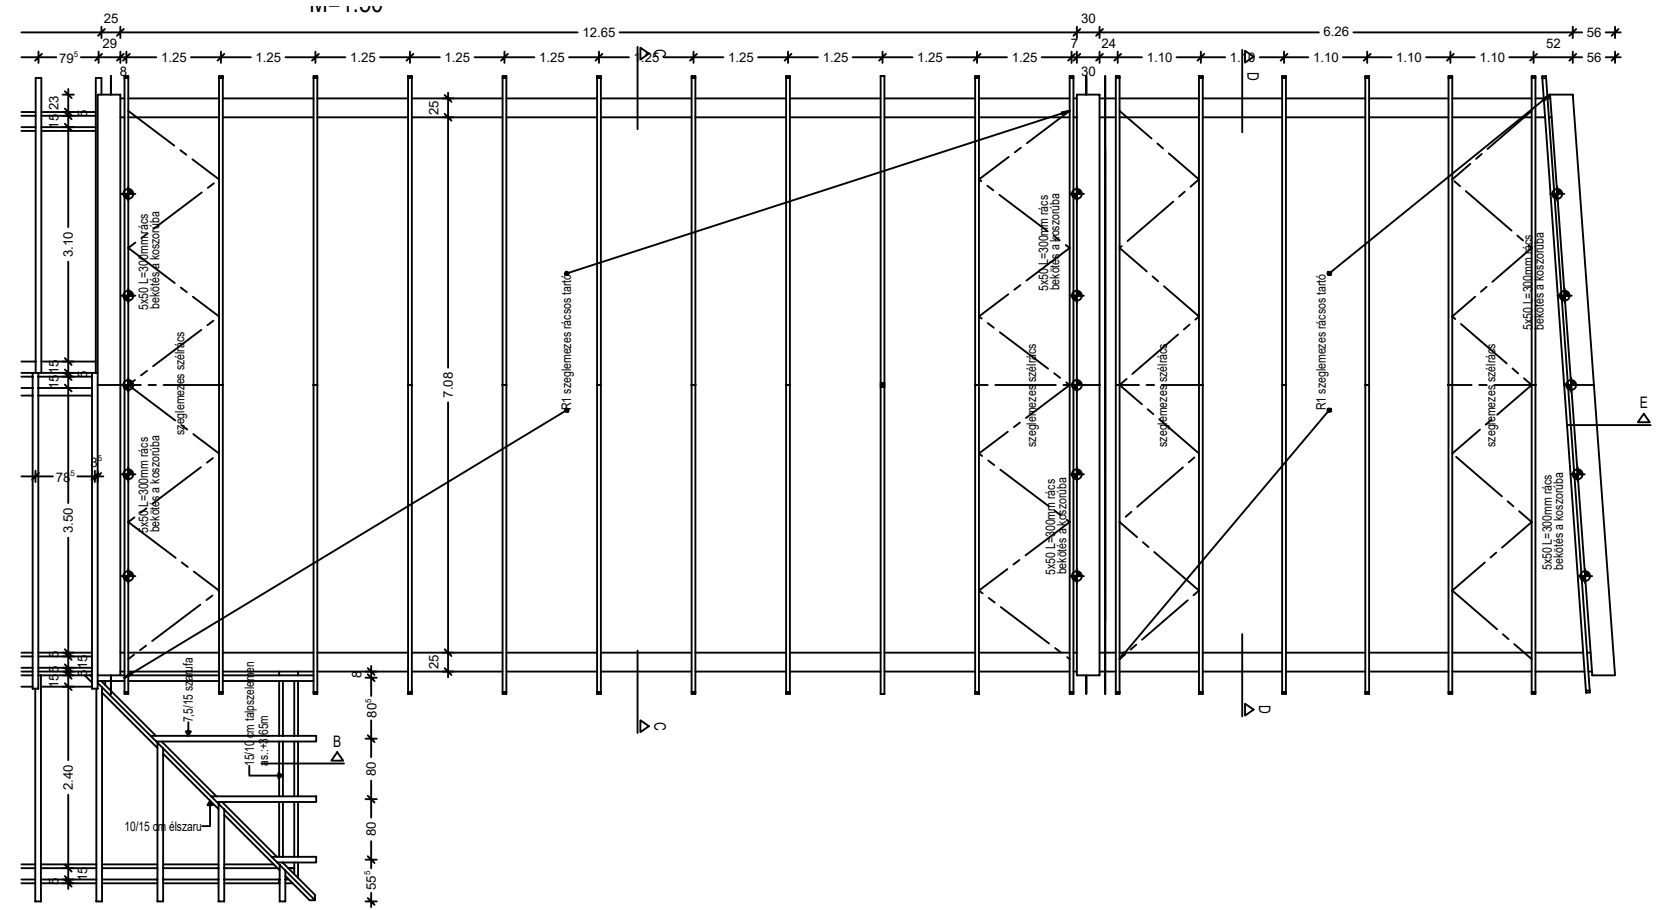


FEDÉLSZÉKTERV
M=1:50

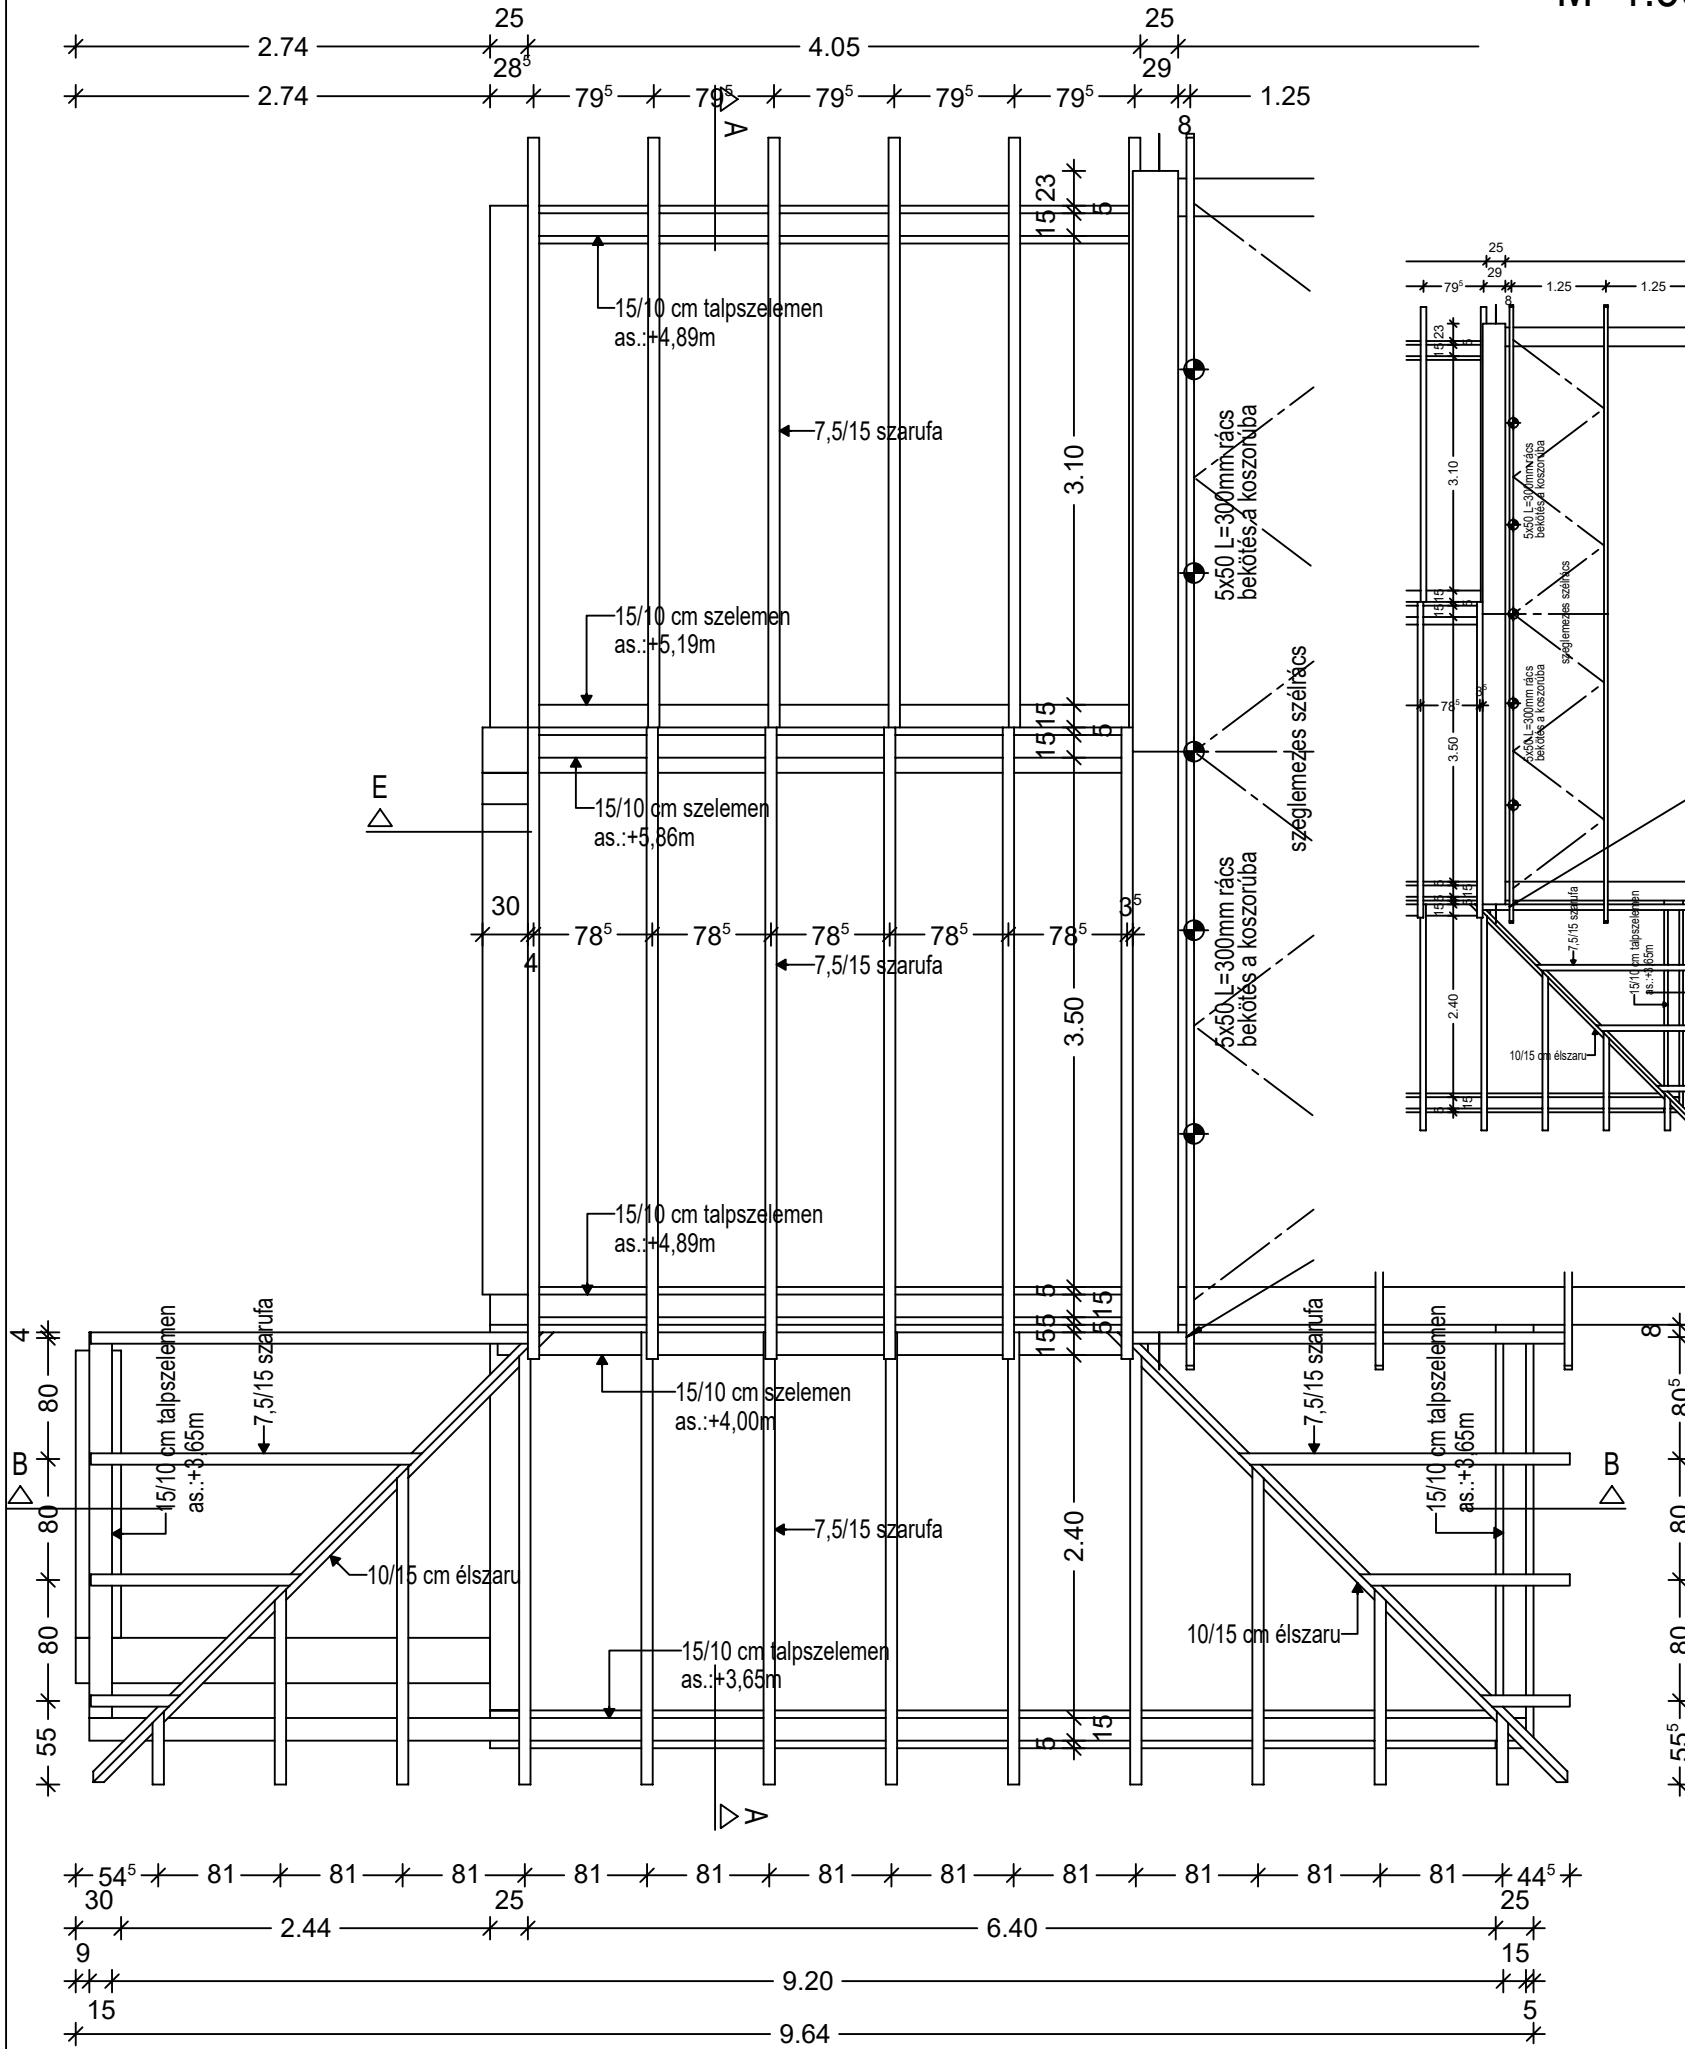

MEGJEGYZÉS:
AZ OROMFALAKÁT A TETŐSZERKEZETHEZ
5x50 mm LAPOSVASSAL 5 HELYEN BE KELL KÖTNI!

a kötések szabályos hagyományos ácskötések:
horgolás, ferde beeresztés
Csavarozás átmenő csavar 2db/csomópont,
Szegezés, fa és állványcsavar 4db/csomópont
Lángmentesítés minden faszervezetnél Tetol FB
A méretek a helyszínen és az építész terven ellenőrizendők.
Terhek: önsúly, hasznos teher , meteorológiai teher.
Tőcsavarkiosztást lásd fedélszékterven.
Kapcsolódó tervek S-14, 15

ANYAGMINŐSÉGEK:
szabvány EC
Fa C30 I. osztályú
Idomacél S235
Csavarok 5.6, 8.8

Megnevezés	Óvoda bővítés Mezőberény, Kodály út 8. hrsz: 2237	TERV: KIVETELI TERVDOKUMENTÁCIÓ FEDÉLSZÉK ALAPRAJZ	
Megrendelő	Mezőberény Város Önkormányzata, Mezőberény, Kossuth Tér 1	MÉRÉTARÁNY: 1:50	TERVEZŐ: BALLA ATTILA okl. építőmérnök T-12-0231
5600 BÉKÉSCSABA, BERÉNYI ÚT 54. Tel./fax:+36/66/520-100, mobil:+36/20/310-6552 e-mail:bwmkft@gmail.com, weblap: http://statikus.tk		DÁTUM: 2018.03.20.	RAJZ SZ.: S-13

$$m/sz = 297 / 420 (0.12m^2)$$