



FEDÉLSZÉK A-A METSZET
M=1:50

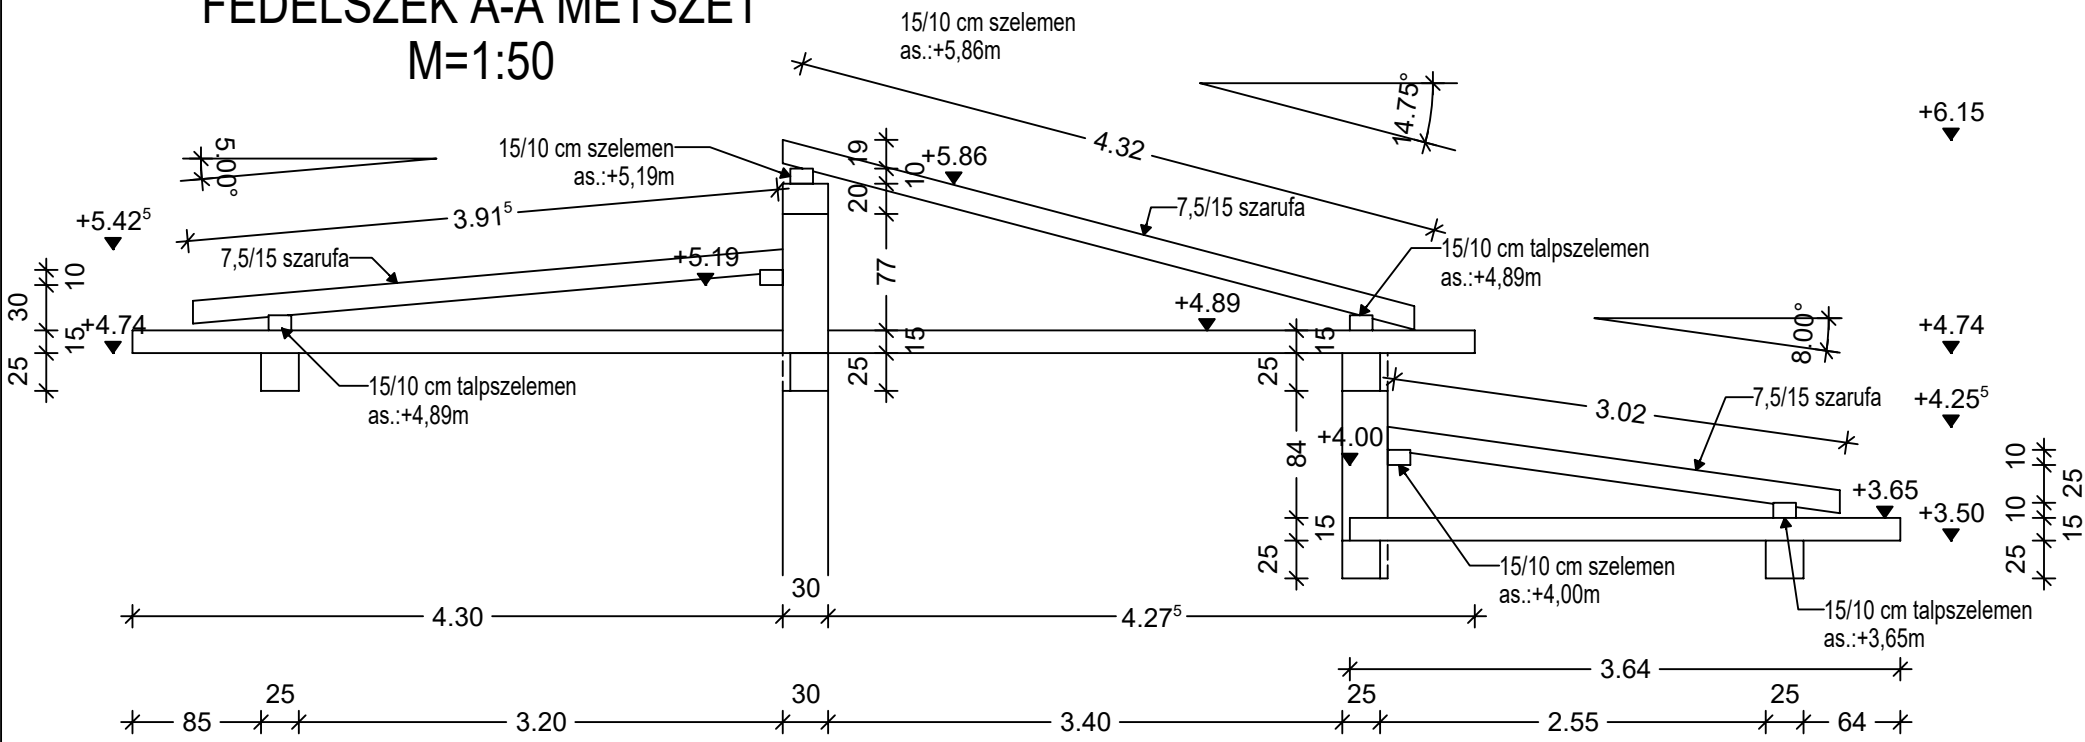


FEDÉLSZÉK B-B METSZET
M=1:50

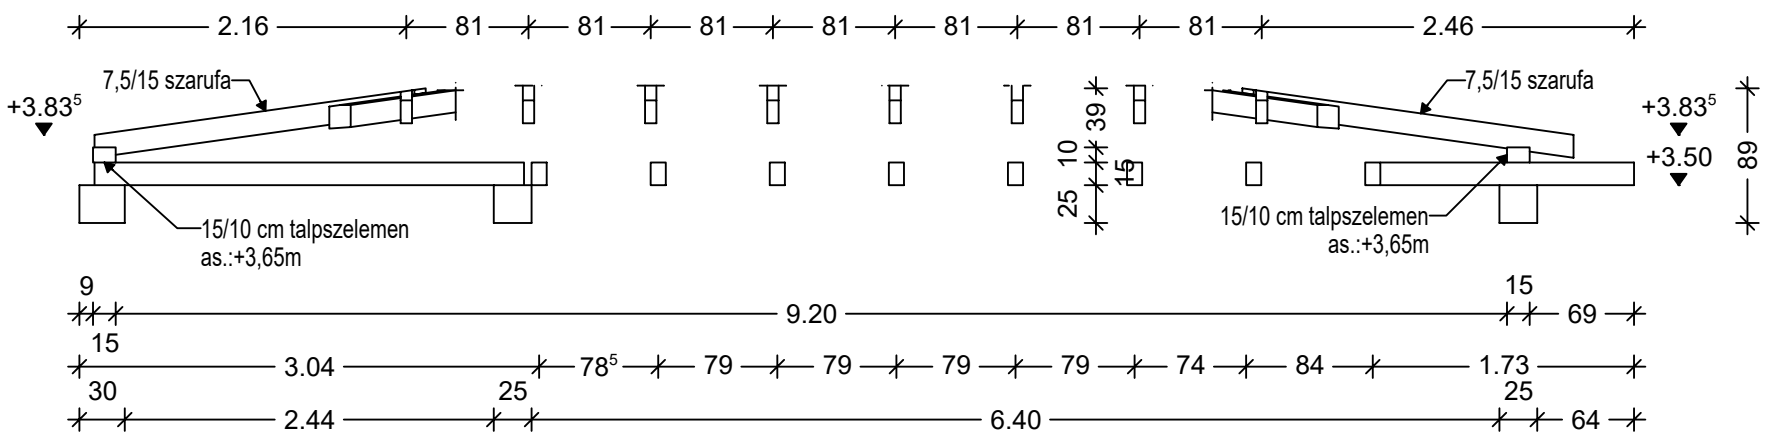


ANYAGMINŐSÉGEK:
szabvány EC
Fa C30 I. osztályú
Idomacél S235
Csavarok 5.6, 8.8

FEDÉLSZÉK C-C METSZET
M=1:50

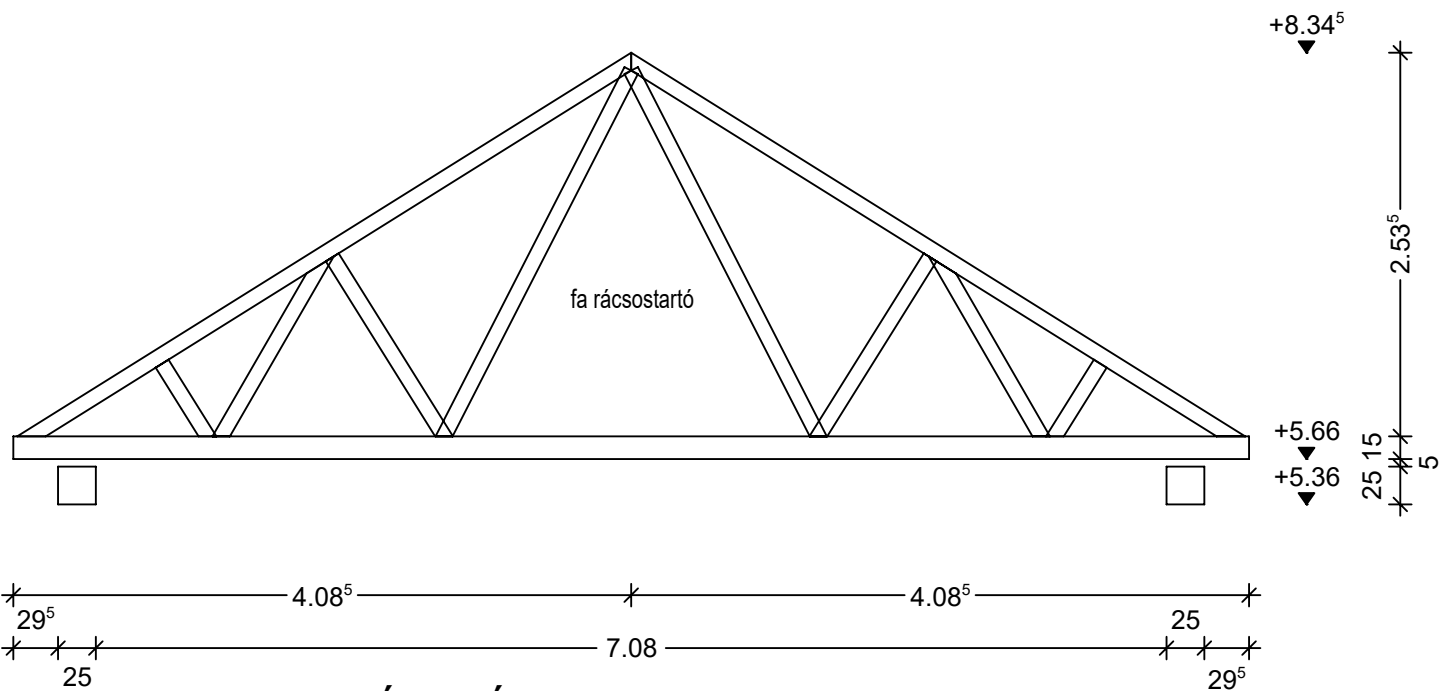

a kötések szabályos hagyományos ácskötések:
horgolás, ferde beeresztés
Csavarozás átmenő csavar 2db/csomópont,
Szegezés, fa és állványcsavar 4db/csomópont
Lángmentesítés minden faszervezetnél Tetol FB
A méretek a helyszínen és az építész terven ellenőrizendők.
Terhek: önsúly, hasznos teher , meteorológiai teher.
Tőcsavarkiosztást lásd fedélszékterven.
Kapcsolódó tervek S-13, 15

FEDÉLSZÉK D-D METSZET
M=1:50

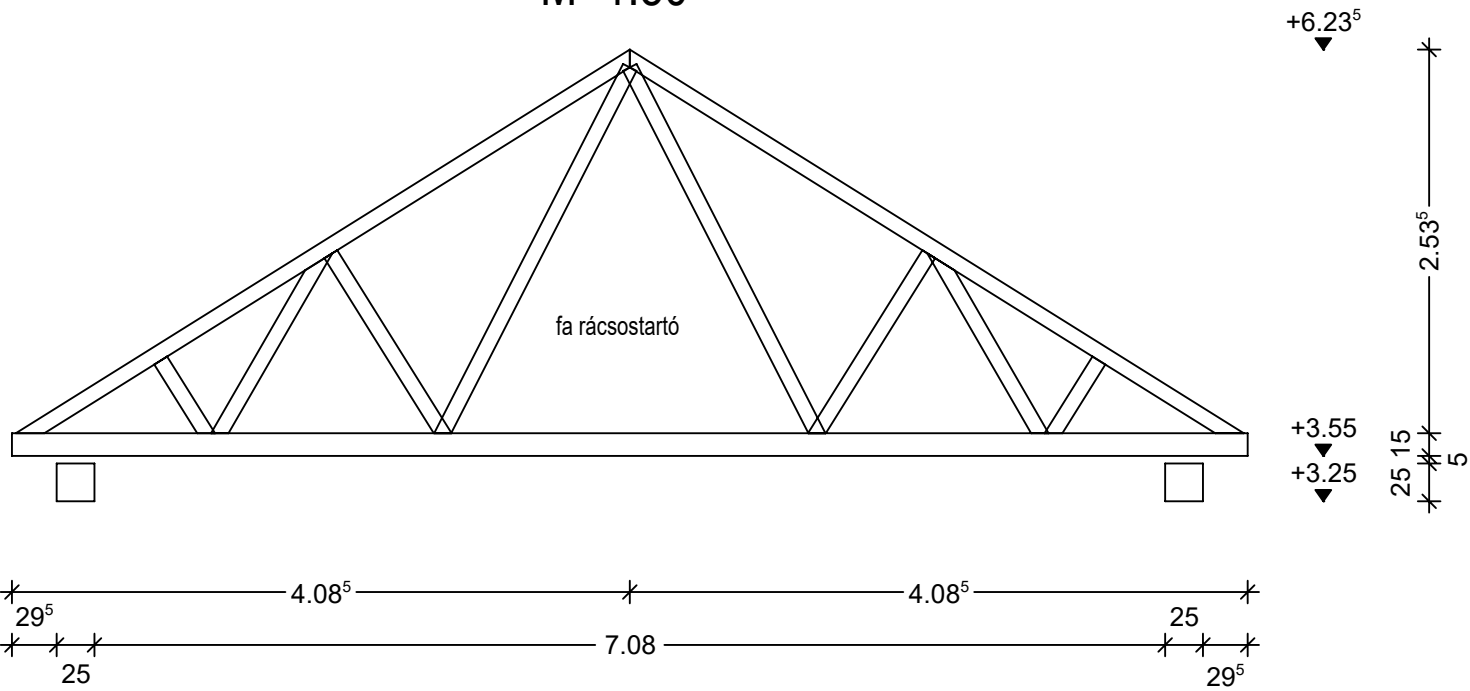

TERV: KIVETELI TERVDOKUMENTÁCIÓ	FÁFÖDÉM A, B, C, D METSZET		
	MÉRÉTERÁNY:	TERVEZŐ:	FAJZ SZ.:
Óvoda bővítés Mezőberény, Kodály út 8. hrsz: 2237	1:50	BALLA ATTILA	S-14
	DÁTUM:	okl. építőmérnök T-12-0231	2018.03.20.
Megrendelő	Mezőberény Város Önkormányzata, Mezőberény, Kossuth Tér 1		
Megnevezés	5600 BÉKÉSCSABA, BERÉNYI ÚT 54. Tel./fax: +36/66/520-100, mobil: +36/20/310-6552 e-mail: bwmkft@gmail.com, weblap: http://statikus.tk		