

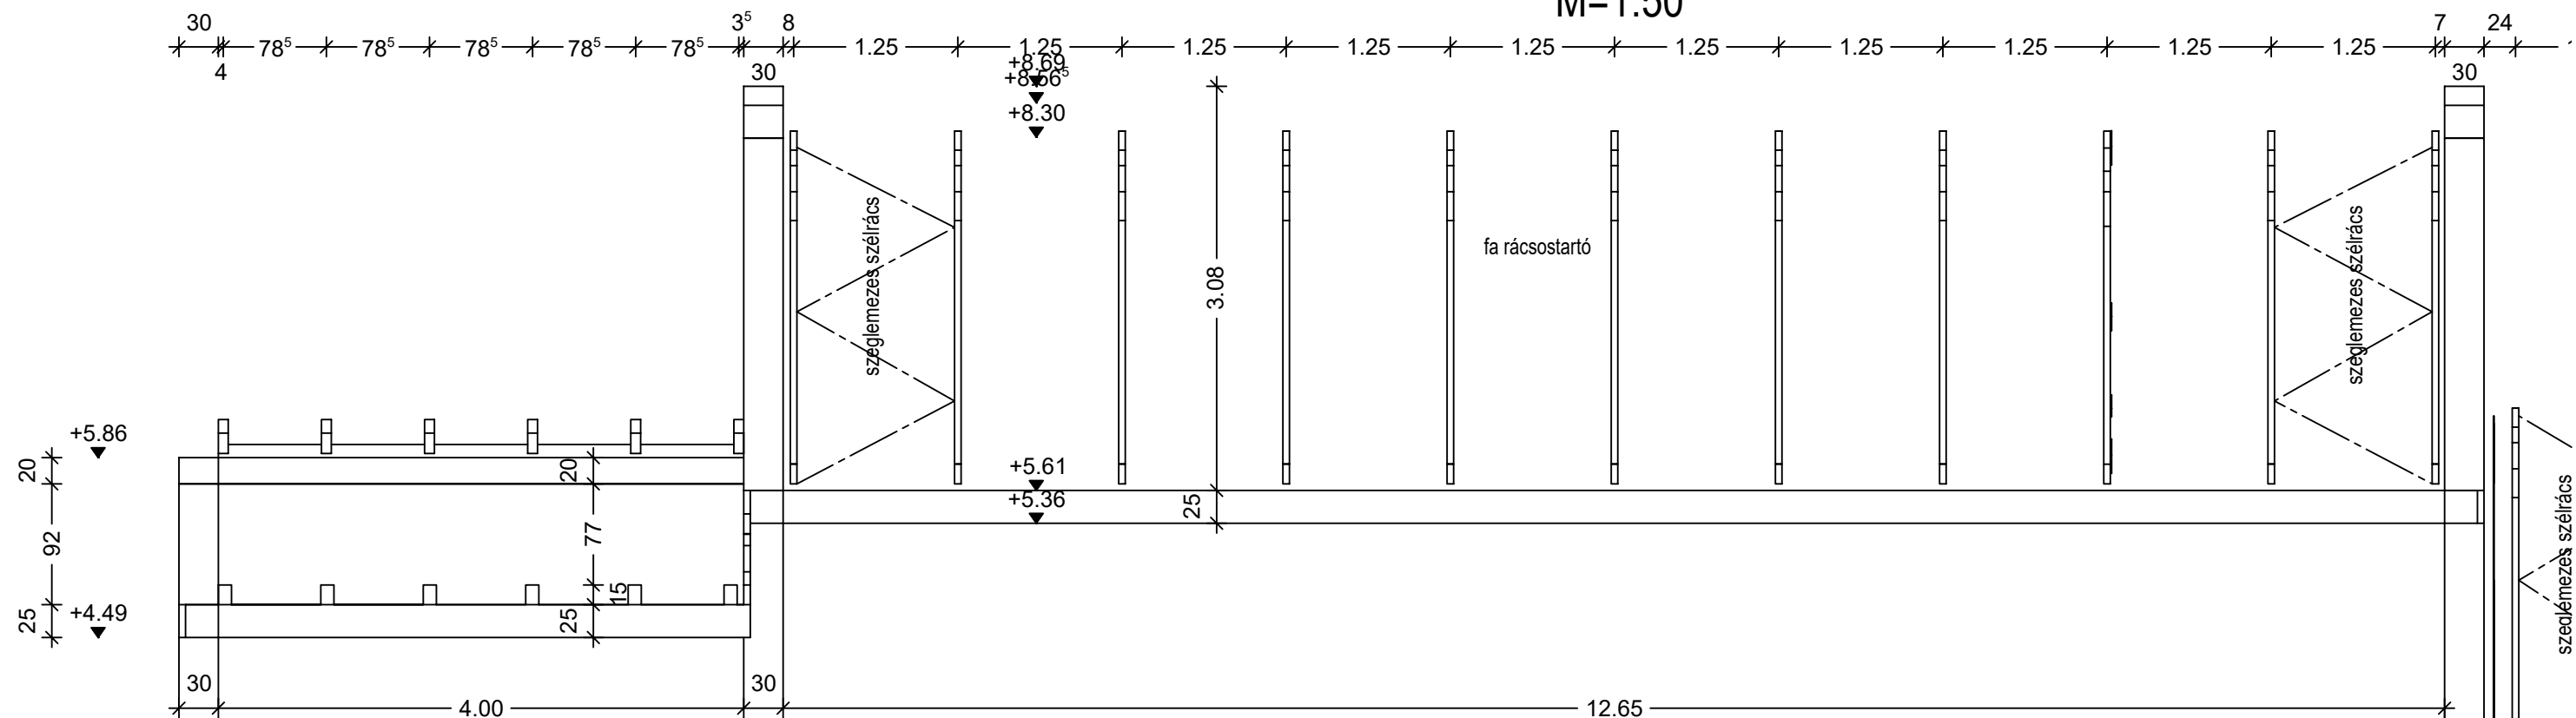


FEDÉLSZÉK E-E METSZET
M=1:50

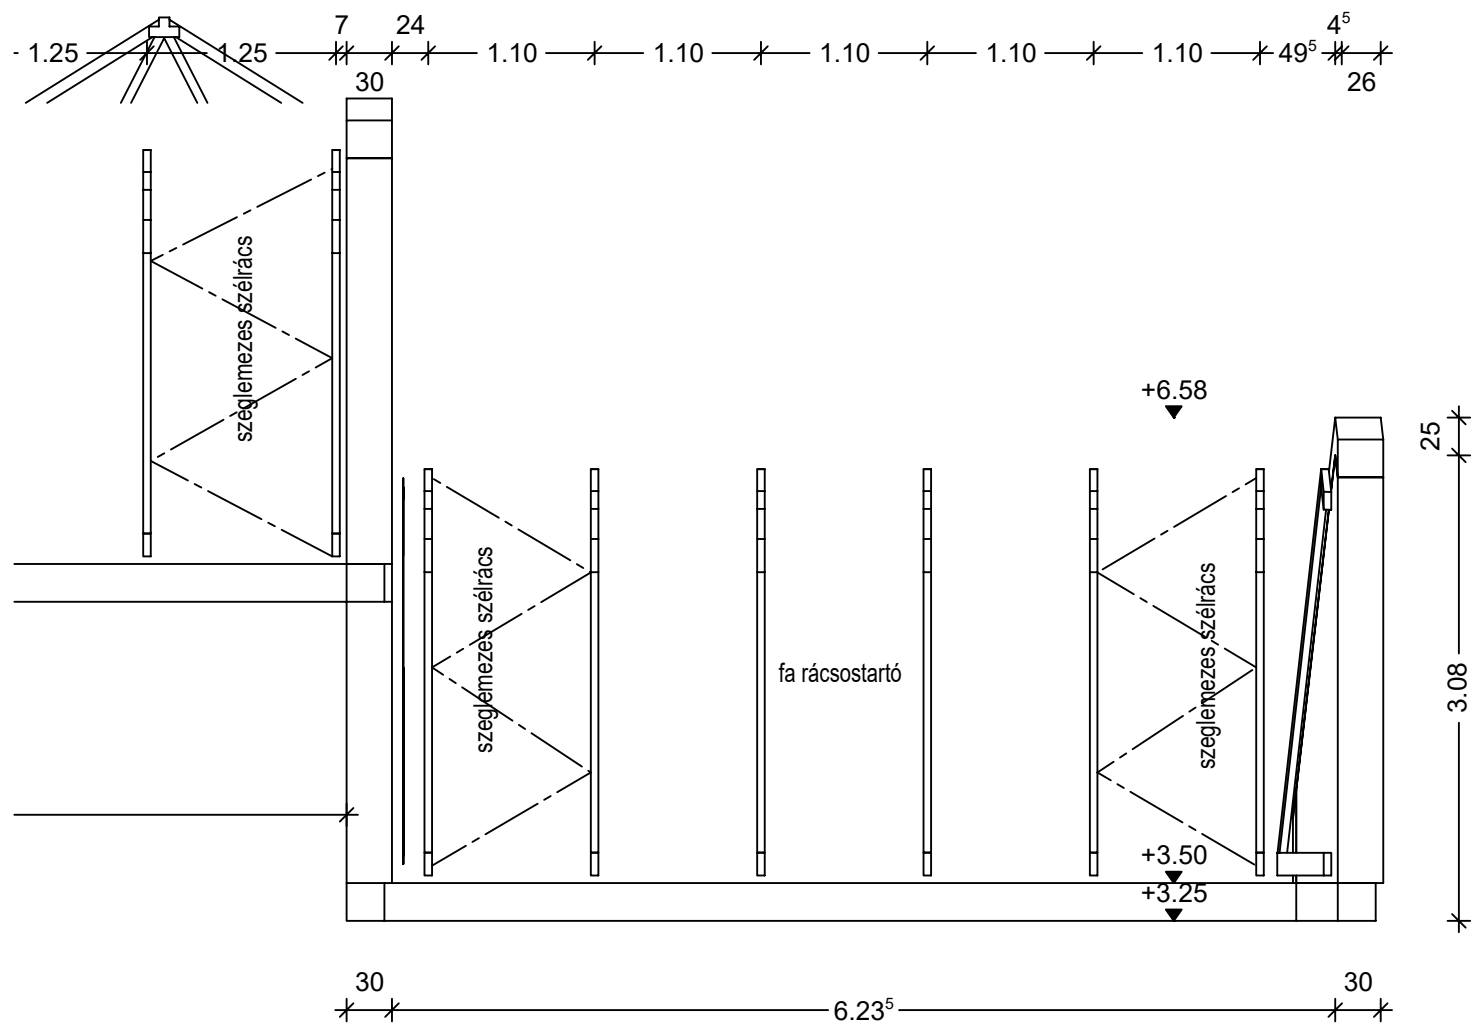

a kötések szabályos hagyományos ácskötések:
horgolás, ferde beeresztés
Csavarozás átmenő csavar 2db/csomópont,
Szegezés, fa és állványcsavar 4db/csomópont
Lángmentesítés minden faszerkezetnél Tetol FB
A méretek a helyszínen és az építész terven ellenőrizendők.
Terhek: önsúly, hasznos teher , meteorológiai teher.
Tőcsavarkiosztást lásd fedélszékterven.
Kapcsolódó tervek S-13, 14

ANYAGMINŐSÉGEK:
szabvány EC
Fa C30 I. osztályú
Idomacél S235
Csavarok 5.6, 8.8

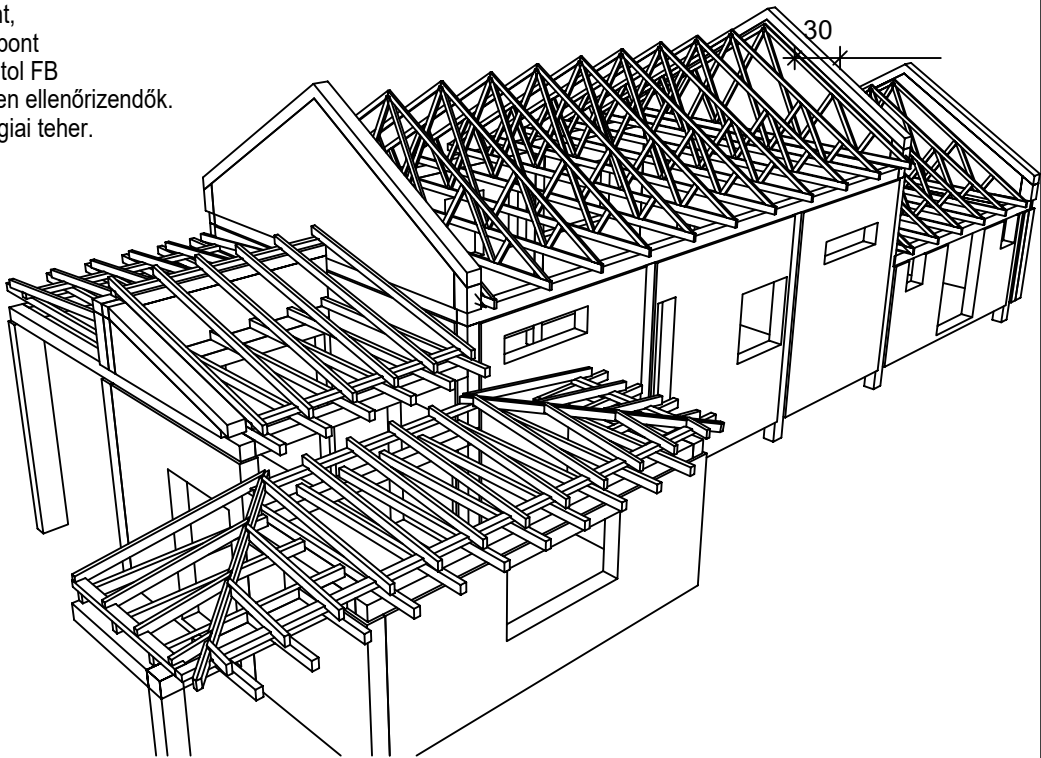

Megnevezés	Óvoda bővítés Mezőberény, Kodály út 8. hrsz: 2237	TERV:	KIVITELI TERVDOKUMENTÁCIÓ FAFÖDÉM METSZETEK
Megrendelő	Mezőberény Város Önkormányzata, Mezőberény, Kossuth Tér 1	MÉRETARÁNY:	1:50
		TERVEZŐ:	BALLA ATTILA okl. építőmérnök T-12-0231
		DÁTUM:	2018.03.20.
		RAJZ SZ.:	S-15