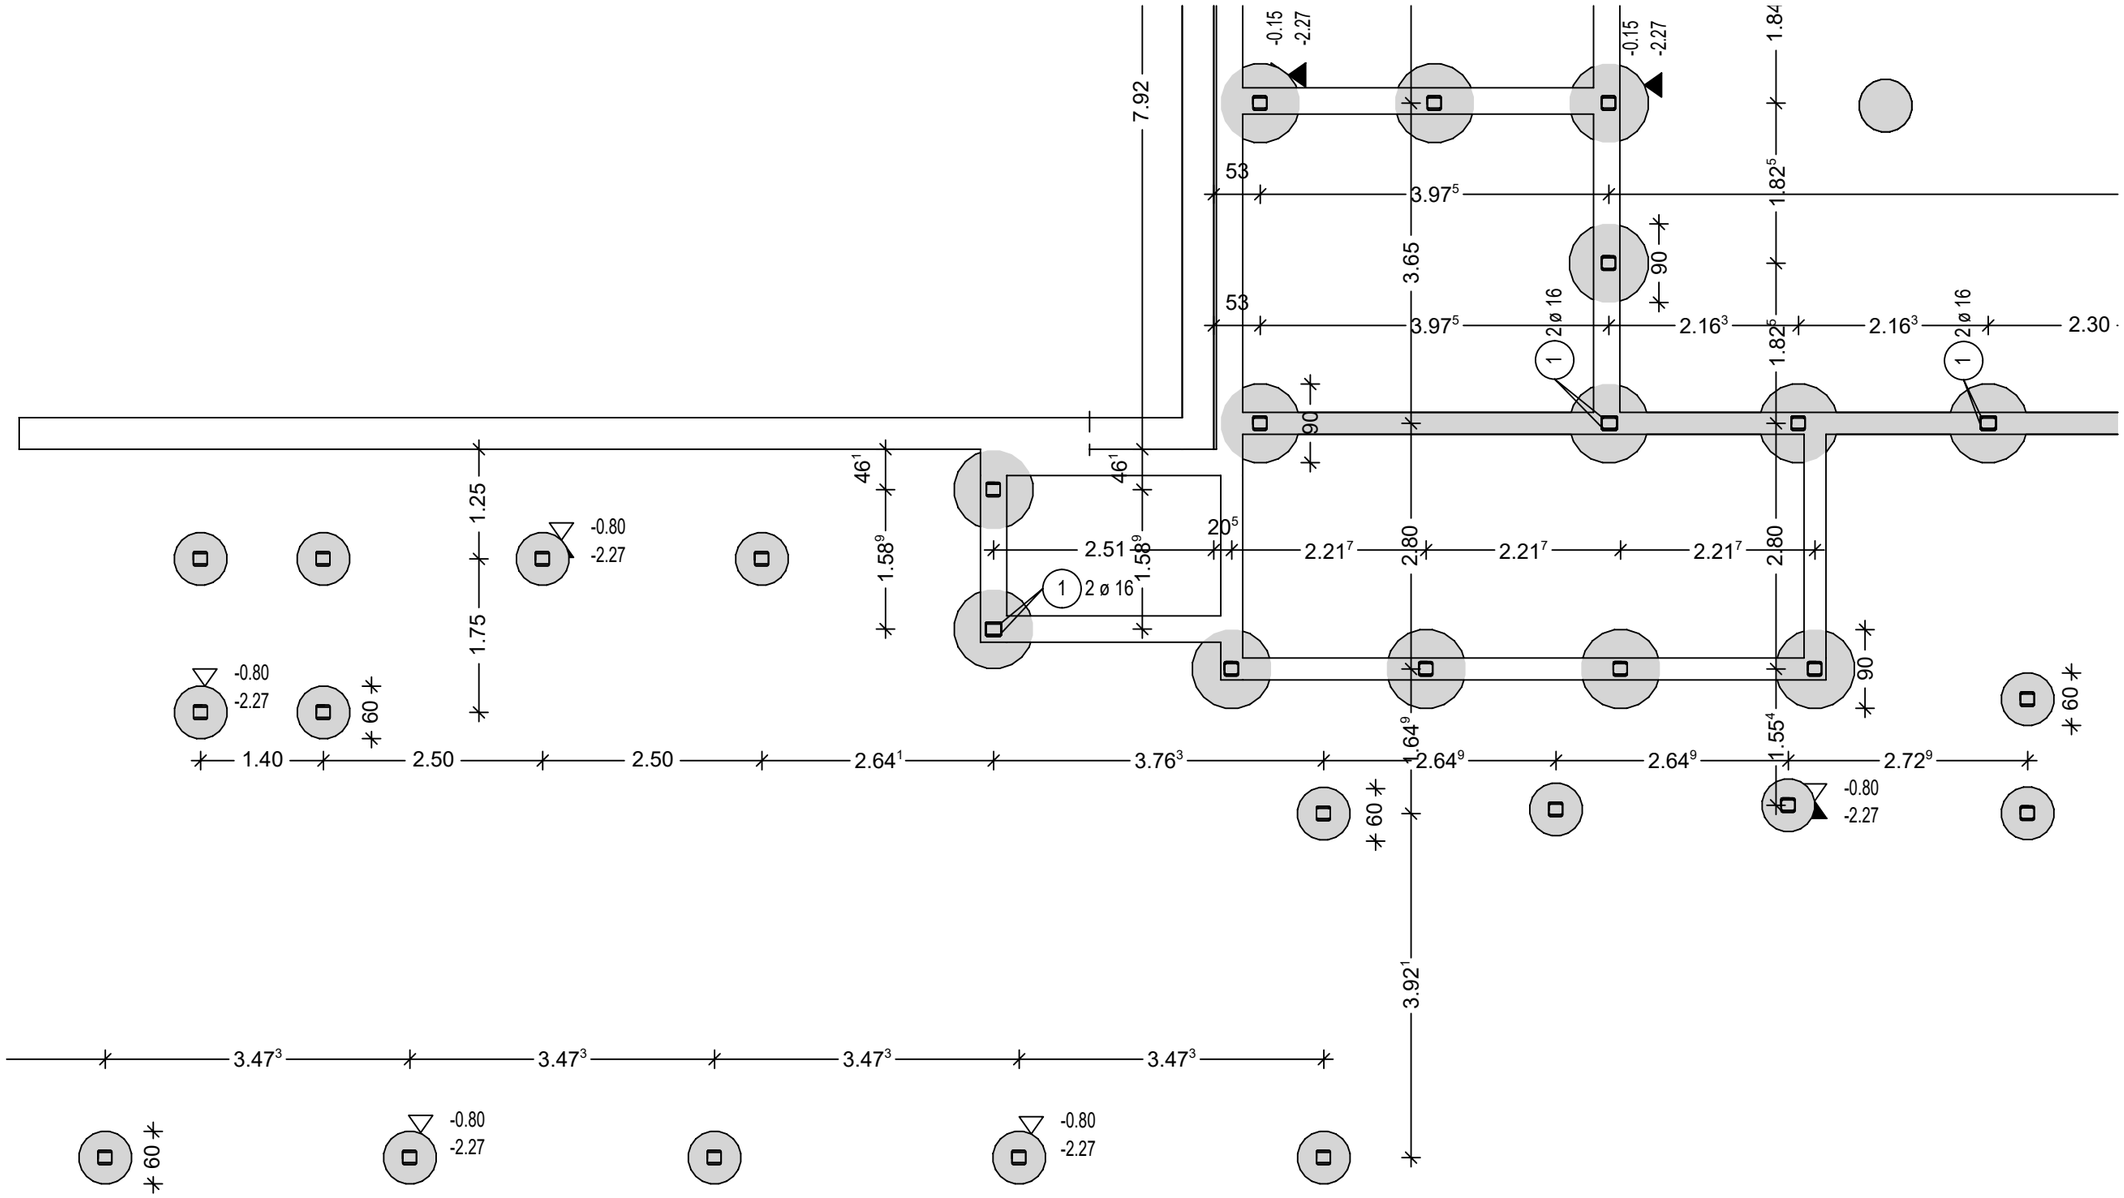

Megjegyzés:
Kiindulási szint: 60,00mREL, 60,07mREL=+0,00 tervezett járdavonal
A talajmechanika szerint javasolt alapozási síkot -2,27m-en
készül a szürkés világos barna sárgásbarna világos foltokkal a
közepes agyagban kell felvenni.
Építési talajvízszint a fúrások időpontjában 58,20mRel szinten volt.
Talajmechanikát a valósággal össze kell vetni, eltérés esetén
a szakvéleményező értesítendő.
Betontakarás 4cm
Vasalás toldása egy keresztmetszetben 25% -os toldás mellett
40xvasátmérő legyen, ez cm-ben értendő
A terv csak a vaslistával és a műszaki leírással együtt érvényes.
Betonozás előtt a szerelevények a gépészeti elektromos terv
szerint helyezendők el. Villámvédelem külön terv
szerint.
Méretek a helyszínen ellenőrizendők.
Kapcsolódó tervek S-.. alapok vasalása

ANYAGMINŐSÉGEK :
szabvány EC

Szerkezeti beton: C25/30-XC2-24-F3
MSZ 4798-1:2004-szivattyúzható
Betonacél: B500 B MSZ EN 10080

Építtető	**Mezőberény Város Önkormányzata, Mezőberény, Kossuth Tér 1**	TERV	Kiviteli terv Rámpa alapozási terv
Megnevezés	**Óvoda bővítés Mezőberény, Kodály út 8.** hrsz: **2237**		
BALLA ÉS WAGNER MÉRNÖKI KFT.		MÉRETARÁNY: 1:70	TERVEZŐ: Balla Attila okl. építőmérnök T-12-0231
5600 BÉKÉSCSABA, BERÉNYI ÚT 54. Tel./fax:0036/66/520-100, mobil:20/310-6552 e-mail:bwmkft@gmail.com, web: http://statikus.tk		DÁTUM: 2018.03.20.	RAJZ SZ.: S-17

m/sz = 297 / 420 (0.12m2)

Allplan 2013