


Vaslista - Hajlítási alakok

Pos.	db	o [mm]	Egyes hossz [m]	Kottázott alak (nem arányos)	Teljes hossz [m]	Tömeg [kg]
1	1	10	fm		600.60	369.97
2	108	8	2.49		268.92	106.22
3	110	6	0.35		38.50	8.55
4	39	8	-X-		66.30	26.19
5	39	8	-X-		46.80	18.49
6	134	8	0.41		54.94	21.70
7	10	8	-X-		15.55	6.14
8	10	8	-X-		10.55	4.17
9	38	8	-X-		83.41	32.95
10	38	8	-X-		64.41	25.44
11	25	8	-X-		50.22	19.84
12	25	8	-X-		37.72	14.90
13	1	8	fm		328.24	129.65


Teljes tömeg [kg] :

784.21


R1 vasalása

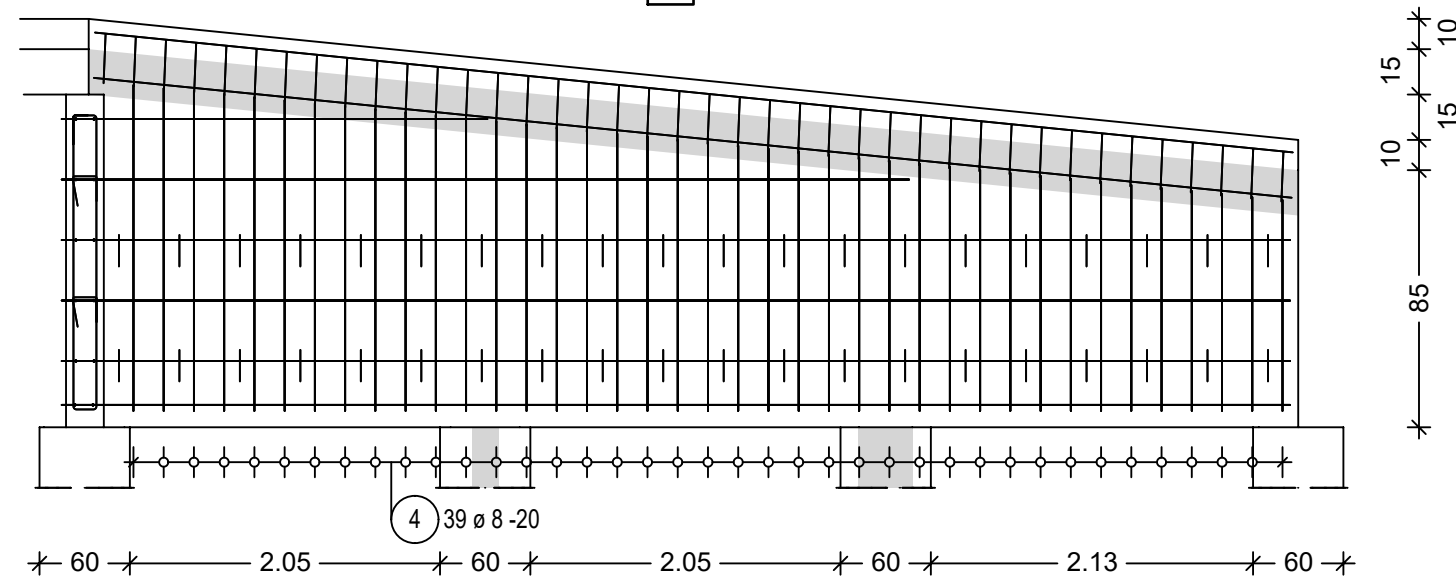


R3 vasalása

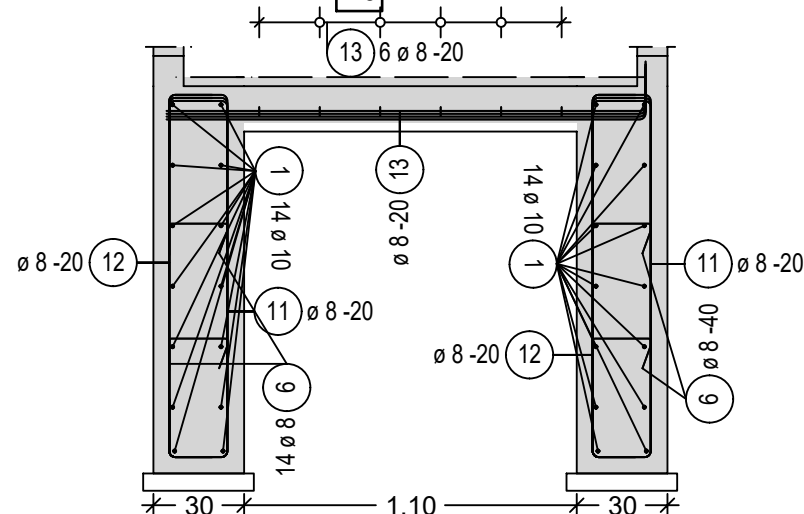

R1 vasalása

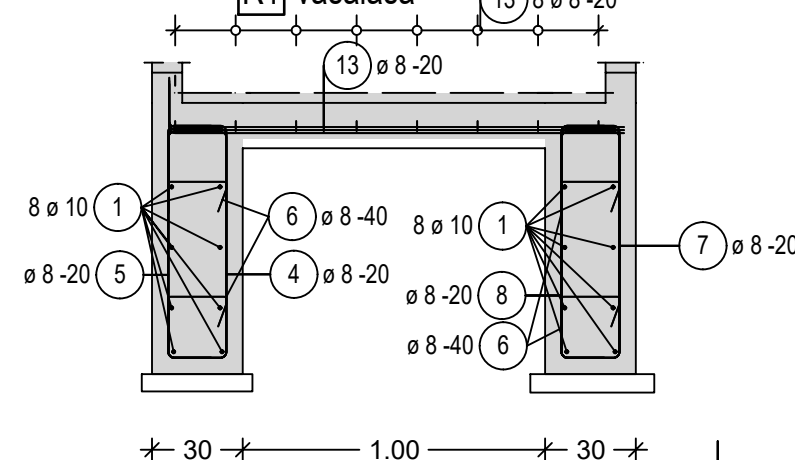

L1 vasalása

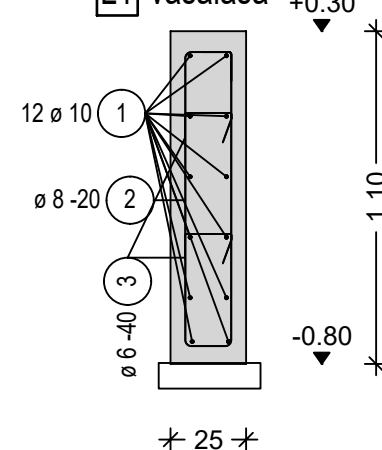


ANYAGMINŐSÉGEK :
szabvány EC

Szerkezeti beton: C25/30-XC2-24-F3
MSZ 4798-1:2004-szivattyúzható
Betonacél: B500 B MSZ EN 10080

Megjegyzés:

Betontakarás 4,0cm. A gerendák a fűtőpilláralapokból kiálló tűskevasakkal feltétlenül össze kell kötni.
Vasalás toldása egy keresztmetszetben 25% -os toldás mellett 40xvasátmérő legyen, ez cm-ben értendő
A korlátok részére lemezek betonozandók be, vagy ragasztott csavaros megoldást is lehet alkalmazni.
A terv csak a vaslistával és a műszaki leírással együtt érvényes.
Betonozás előtt a szerelevények a gépészeti elektromos terv szerint helyezendők el.
Méretek a helyszínen ellenőrizendők.
Kapcsolódó tervek S... alapok vasalása

R2 vasalása

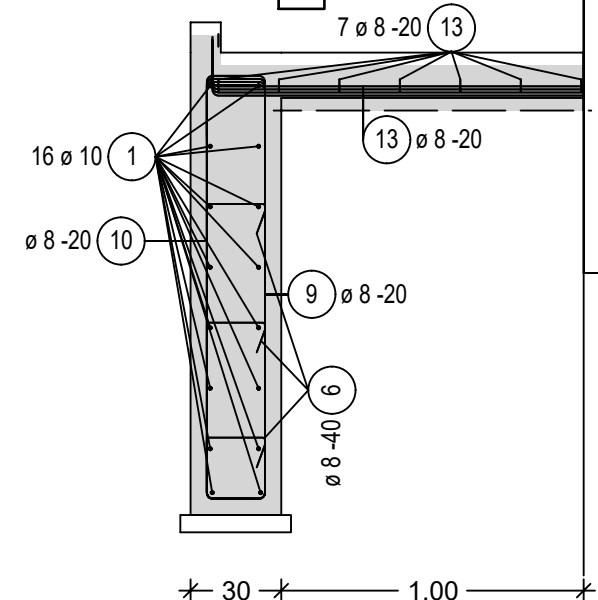

Építető	Mezőberény Város Önkormányzata, Mezőberény, Kossuth Tér 1	TERV	Kiviteli terv
Megnevezés	Óvoda bővítés Mezőberény, Kodály út 8. hrsz: 2237		Rámpa vasalás terv
BALLA ÉS WAGNER MÉRNÖKI KFT.		MÉRETARÁNY: 1:70,25	TERVEZŐ: Balla Attila
5600 BÉKÉSCSABA, BERÉNYI ÚT 54. Tel./fax:0036/66/520-100, mobil:20/310-6552 e-mail:bwmkft@gmail.com, web: http://statikus.tk		DÁTUM: 2018.03.20.	okl. építőmérnök T-12-0231 RAJZ SZ.: S-19