
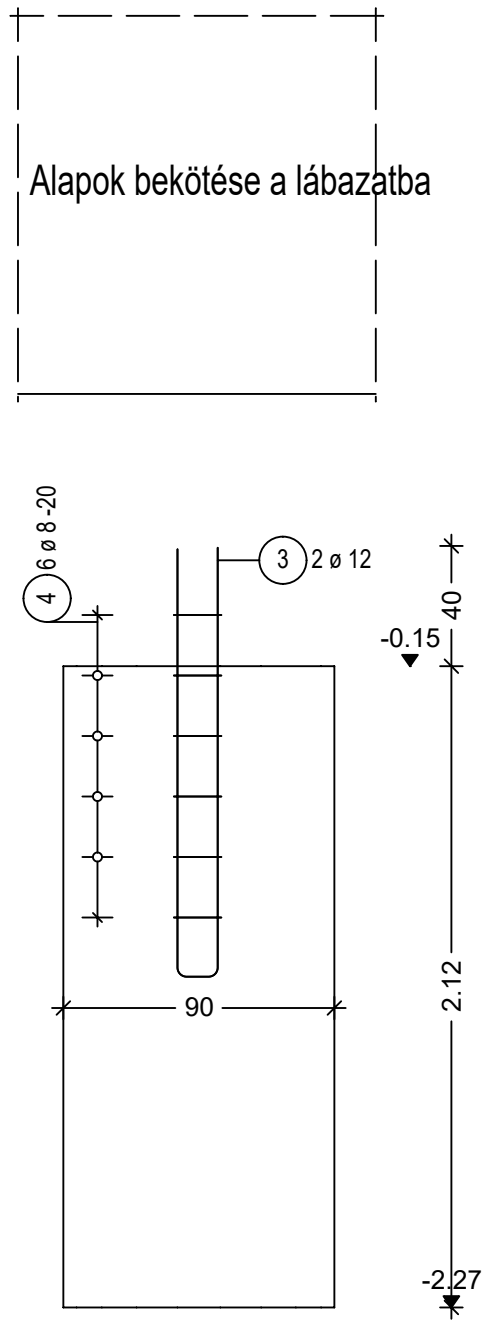


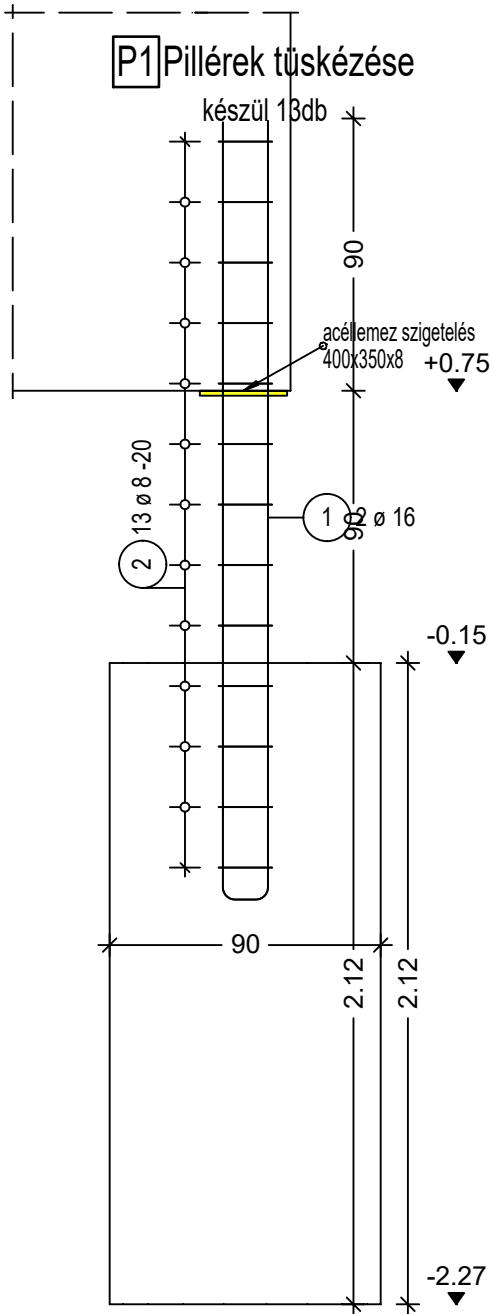

Vaslista - Hajlítási alakok

Pos.	db	o [mm]	Egyes hossz [m]	Kottázott alak (nem arányos)	Teljes hossz [m]	Tömeg [kg]
1	28	16	5.34		149.52	236.09
2	176	8	0.92		161.92	63.96
3	96	12	3.00		288.00	255.74
4	288	8	0.88		253.44	100.11

Teljes tömeg [kg] : 655.90

Megjegyzés:
Kiindulási szint: 60,00mREL, 60,07mREL=+0,00 tervezett járdavonal
A talajmechanika szerint javasolt alapozási síkot -2,27m-en
készül a szürkés világos barna sárgásbarna világos foltokkal a
közepes agyagban kell felvenni.
Építési talajvízszint a fúrások időpontjában 58,20mRel szinten volt.
Talajmechanikát a valósággal össze kell vetni, eltérés esetén
a szakvéleményező értesítendő.
Betontakarás 4cm
Vasalás toldása egy keresztmetszetben 25% -os toldás mellett
40xvasátmérő legyen, ez cm-ben értendő
A terv csak a vaslistával és a műszaki leírással együtt érvényes.
Betonozás előtt a szerelevények a gépészeti elektromos terv
szerint helyezendők el. Villámvédelem külön terv
szerint.
Méretek a helyszínen ellenőrizendők.
Kapcsolódó tervek S-.. alapok vasalása

ANYAGMINŐSÉGEK :
szabvány EC

Szerkezeti beton: C25/30-XC2-24-F3
MSZ 4798-1:2004-szivattyúzható
Betonacél: B500 B MSZ EN 10080

Építető	Mezőberény Város Önkormányzata, Mezőberény, Kossuth Tér 1	TERV	Kiviteli terv
Megnevezés	Óvoda bővítés Mezőberény, Kodály út 8. hrsz: 2237		Alapozási részletek, vasalás
BALLA ÉS WAGNER MÉRNÖKI KFT.		MÉRETARÁNY: 1:25	TERVEZŐ: Balla Attila
5600 BÉKÉSCSABA, BERÉNYI ÚT 54. Tel./fax:0036/66/520-100, mobil:20/310-6552 e-mail:bwmkft@gmail.com, web: http://statikus.tk		DÁTUM: 2018.03.20.	okl. építőmérnök T-12-0231 RAJZ SZ.: S-2