


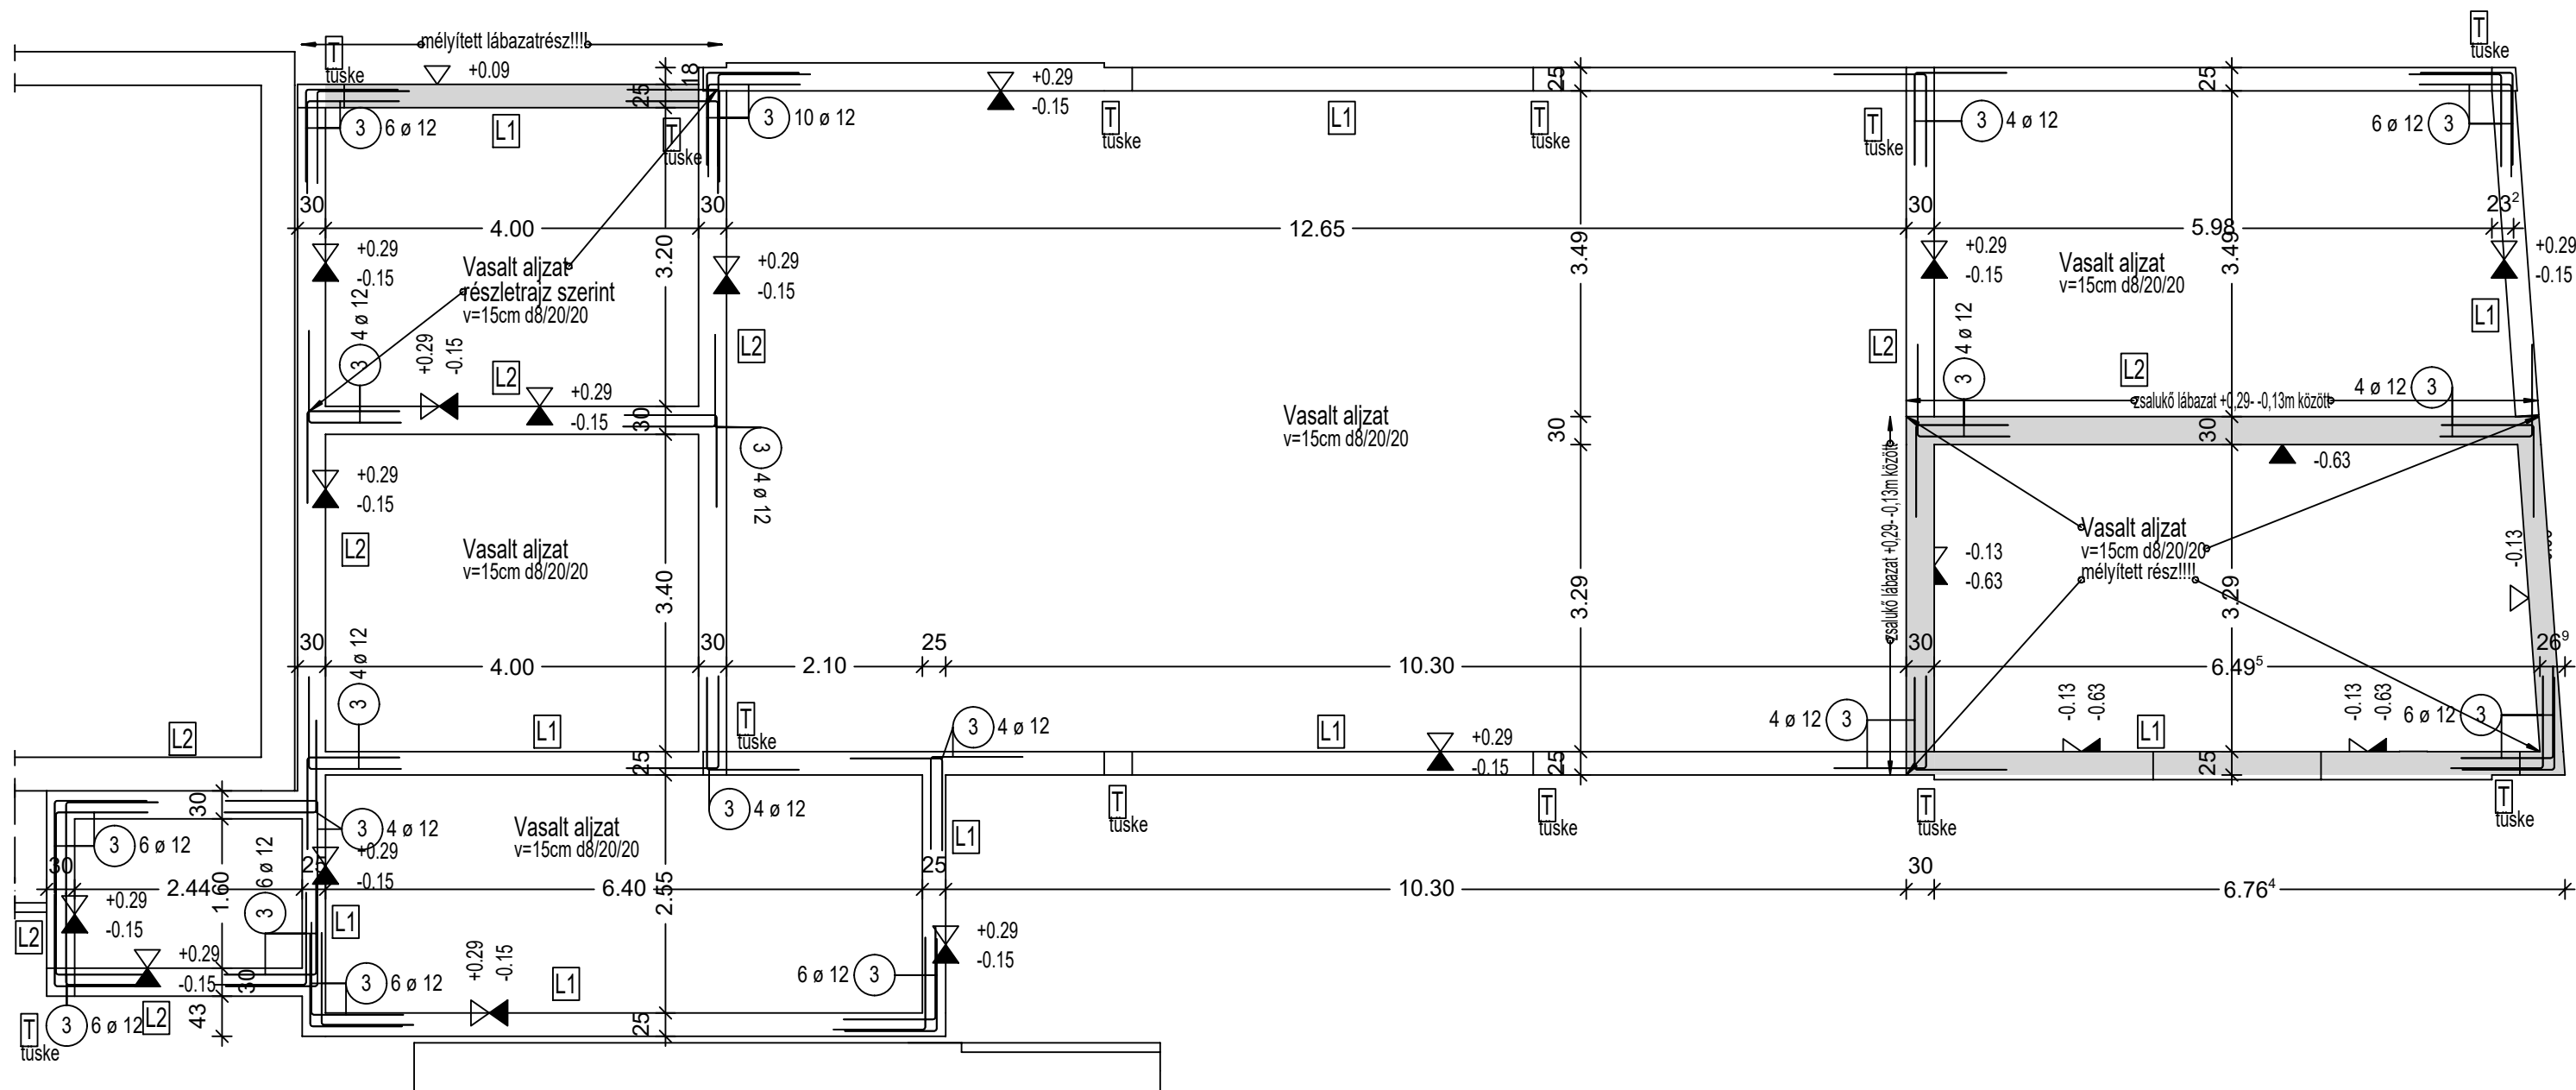

Megjegyzés:
 Kiindulási szint: 60,00mREL, 60,07mREL=+0,00 tervezett járdavonal
 A talajmechanika szerint javasolt alapozási síkot -2,27m-en készüli a szürkés világos barna sárgásbarna világos foltokkal a közepes agyagban kell felvenni.
 Építési talajvizszint a fúrások időpontjában 58,20mRel szinten volt.
 Talajmechanikát a valósággal össze kell vetni, eltérés esetén a szakvéleményező értesítendő.
 Betontakarás 4cm
 Vasalás toldása egy keresztmetszetben 25% -os toldás mellett 40xvasátmérő legyen, ez cm-ben értendő
 A terv csak a vaslístával és a műszaki leírással együtt érvényes.
 Betonozás előtt a szerelevények a gépészeti elektromos terv szerint helyezendők el. Villámvédelem külön terv szerint.
 Méretek a helyszínen ellenőrizendő.
 Kapcsolódó tervek S-.. alapok vasalása

ANYAGMINŐSÉGEK :
 szabvány EC

Szerkezeti beton: C25/30-XC2-24-F3
 MSZ 4798-1:2004-szivattyúzható
 Betonacél: B500 B MSZ EN 10080

Építető	Mezőberény Város Önkormányzata, Mezőberény, Kossuth Tér 1	TERV	Kiviteli terv
Megnevezés	Óvoda bővítés Mezőberény, Kodály út 8. hrsz: 2237		Lábazat terv
BALLA ÉS WAGNER MÉRNÖKI KFT.		MÉRETARÁNY: 1:70	TERVEZŐ: Balla Attila
5600 BÉKÉSCSABA, BERÉNYI ÚT 54. Tel./fax:0036/66/520-100, mobil:20/310-6552 e-mail:bwmkft@gmail.com, web: http://statikus.tk		DÁTUM: 2018.03.20.	okl. építőmérnök T-12-0231
			RAJZ SZ.: S-3