


Vaslista - Hajlítási alakok


Pos.	db	o	Egyes hossz	Kottázott alak (nem arányos)	Teljes hossz	Tömeg
		[mm]	[m]		[m]	[kg]
1	1	12	fm		719.80	639.18
2	430	8	1.29		554.70	219.11
3	98	12	1.99		195.02	173.18
4	20	8	2.43		48.60	19.20
5	20	8	2.82		56.40	22.28
6	20	8	2.49		49.80	19.67
7	1	8	fm		155.50	61.42

Teljes tömeg [kg] : 1154.04

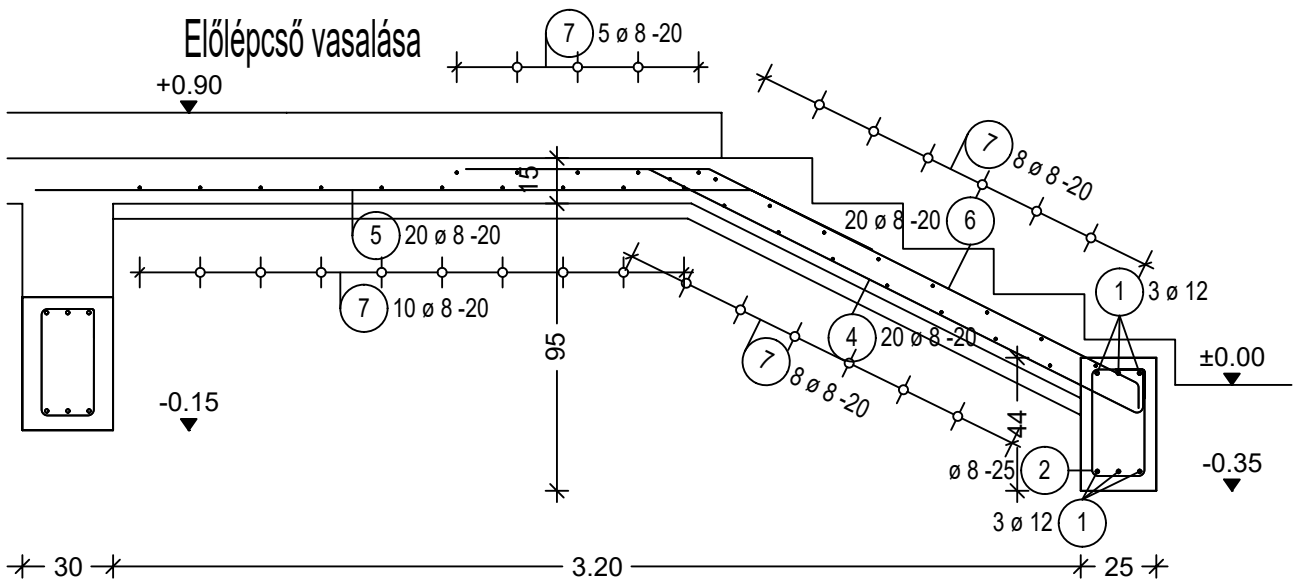


L1 talpgerenda terve

(mélyített részen -0,13- -0,63 szinten)

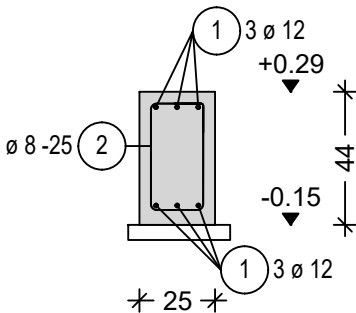

L2 talpgerenda terve

(mélyített részen -0,13- -0,63 szinten)

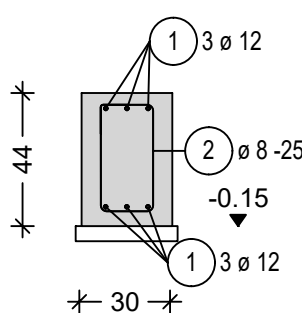

Megjegyzés:

Betontakarás 4cm
Vasalás toldása egy keresztmetszetben 25% -os toldás mellett 40xvasátmérő legyen, ez cm-ben értendő
A terv csak a vaslístával és a műszaki leírással együtt érvényes.
Betonozás előtt a szerelvények a gépészeti elektromos terv szerint helyezendők el. Villámvédelem külön terv szerint.
A talpgerendából kitűskézendő pillérek vasai az alapozási terven vannak megadva. A pillért a monolit vb.gerendáról kell indítani.
Méretek a helyszínen ellenőrizendők.
Kapcsolódó tervek S-.. alapok vasalása

ANYAGMINŐSÉGEK :
szabvány EC

Szerkezeti beton: C25/30-XC2-24-F3
MSZ 4798-1:2004-szivattyúzható
Betonacél: B500 B MSZ EN 10080

Építető	Mezőberény Város Önkormányzata, Mezőberény, Kossuth Tér 1	TERV	Kiviteli terv
Megnevezés	Óvoda bővítés Mezőberény, Kodály út 8. hrsz: 2237		Lábazat vasalása
BALLA ÉS WAGNER MÉRNÖKI KFT.		MÉRETARÁNY: 1:25	TERVEZŐ: Balla Attila
5600 BÉKÉSCSABA, BERÉNYI ÚT 54. Tel./fax:0036/66/520-100, mobil:20/310-6552 e-mail:bwmkft@gmail.com, web: http://statikus.tk		DÁTUM: 2018.03.20.	okl. építőmérnök T-12-0231 RAJZ SZ.: S-4