


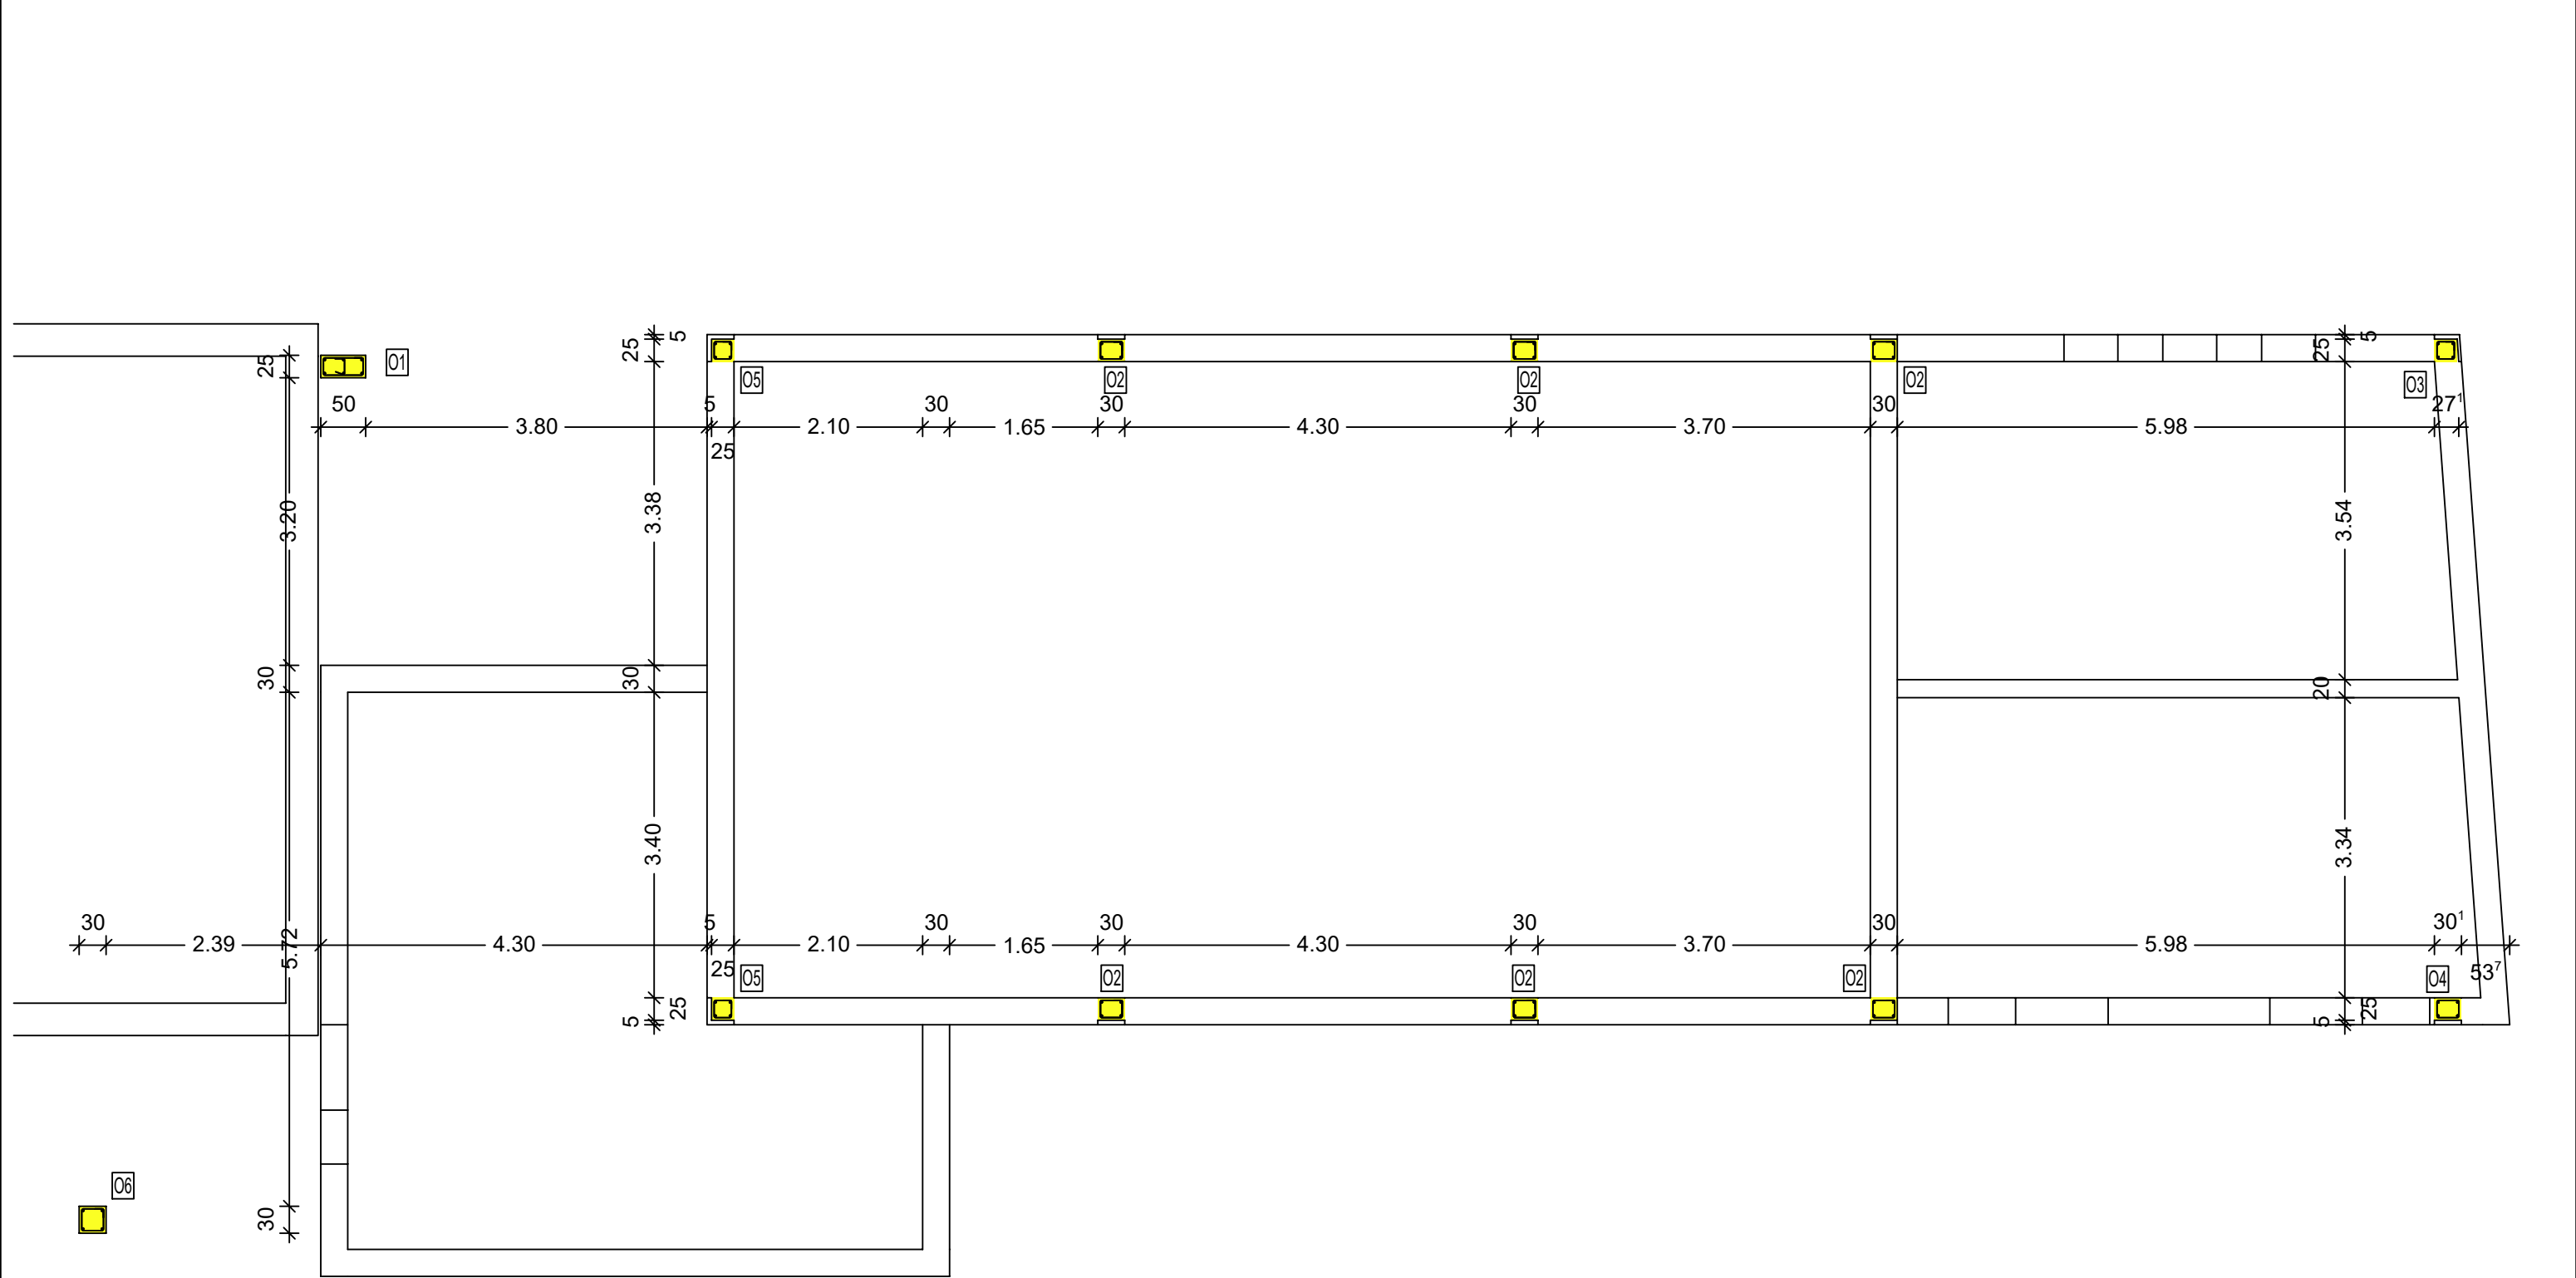

ANYAGMINŐSÉGEK :
szabvány EC

Szerkezeti beton: C25/30-XC2-16-F3
MSZ 4798-1:2004-szivattyúzható
Betonacél: B500 B MSZ EN 10080

Megjegyzés:

Betontakarás 2,5cm
Vasalás toldása egy keresztmetszetben 25% -os toldás mellett
40xvasátmérő legyen, ez cm-ben értendő
A terv csak a vaslistával és a műszaki leírással együtt érvényes.
Betonozás előtt a szerelevények a gépészeti elektromos terv
szerint helyezendők el.
A talpgerendából kitűskézendő pillérek vasai az alapozási terven
vannak megadva. A pillért a monolit vb,gerendáról kell indítani.
A zsalukő lábazat a pillér széléig mehet! Pillérek szigetelése csak
5mm-es acéllemezzel történhet! Szigetelő lemez pillér alatt nem
engedélyezett!
Méretek a helyszínen ellenőrizendők.
Kapcsolódó tervek S-.. alapok vasalása

Építető	Mezőberény Város Önkormányzata, Mezőberény, Kossuth Tér 1	TERV	Kiviteli terv
Megnevezés	Óvoda bővítés Mezőberény, Kodály út 8. hrsz: 2237		Pillérek kiosztása
BALLA ÉS WAGNER MÉRNÖKI KFT.		MÉRETARÁNY: 1:70	TERVEZŐ: Balla Attila
5600 BÉKÉSCSABA, BERÉNYI ÚT 54. Tel./fax:0036/66/520-100, mobil:20/310-6552 e-mail:bwmkft@gmail.com, web: http://statikus.tk		DÁTUM: 2018.03.20.	okl. építőmérnök T-12-0231 RAJZ SZ.: S-5