
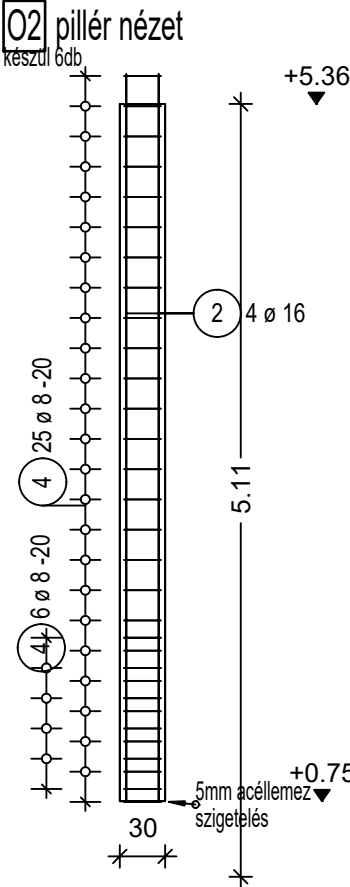
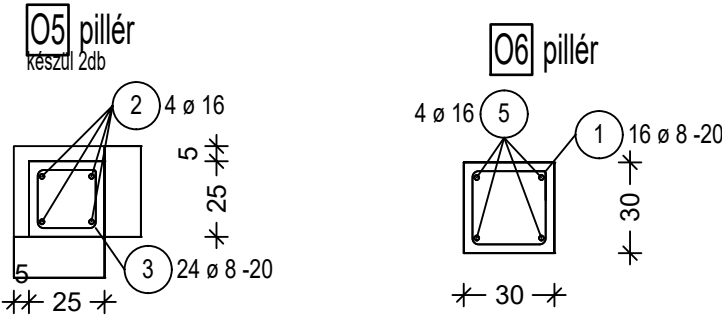


Vaslista - Hajlítási alakok

Pos.	db	o [mm]	Egyes hossz [m]	Kottázott alak (nem arányos)	Teljes hossz [m]	Tömeg [kg]
1	16	8	1.21		19.36	7.65
2	32	16	4.82		154.24	243.70
3	62	8	1.01		62.62	24.73
4	187	8	1.11		207.57	81.99
5	4	16	3.46		13.84	21.87
6	21	8	1.51		31.71	12.53
7	6	16	4.37		26.22	41.43
8	8	16	2.72		21.76	34.38
9	22	8	0.39		8.58	3.39

Teljes tömeg [kg] : 471.67

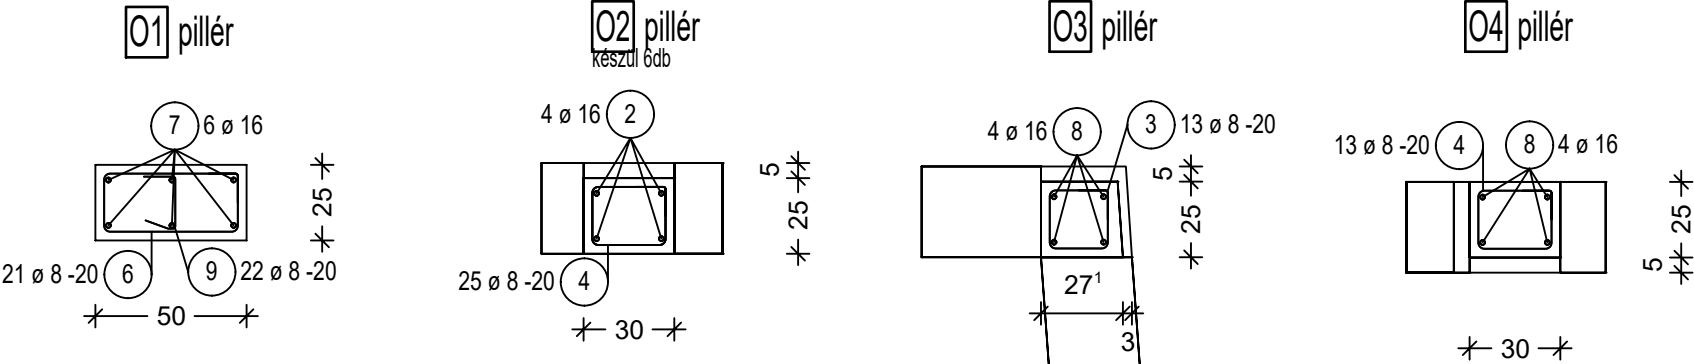

ANYAGMINŐSÉGEK :
szabvány EC

Szerkezeti beton: C20/25-XC1-16-F3
MSZ 4798-1:2004-szivattyúzható
Betonacél: B500 B MSZ EN 10080

Megjegyzés:

Betontakarás 2,5cm
Vasalás toldása egy keresztmetszetben 25% -os toldás mellett
40xvasátmérő legyen, ez cm-ben értendő
A terv csak a vaslístával és a műszaki leírással együtt érvényes.
Betonozás előtt a szerelevények a gépészeti elektromos terv
szerint helyezendők el.
A talpgerendából kitűskézendő pillérek vasai az alapozási terven
vannak megadva. A pillért a monolit vb.gerendáról kell indítani.
A zsalukő lábazat a pillér széléig mehet! Pillérek szigetelése csak
5mm-es acéllemezzel történhet! Szigetelő lemez pillér alatt nem
engedélyezett!
Méretek a helyszínen ellenőrizendők.
Kapcsolódó tervek S-.. alapok vasalása

Építető	Mezőberény Város Önkormányzata, Mezőberény, Kossuth Tér 1	TERV	Kiviteli terv
Megnevezés	Óvoda bővítés Mezőberény, Kodály út 8. hrsz: 2237		Pillérek vasalása
BALLA ÉS WAGNER MÉRNÖKI KFT.		MÉRETARÁNY: 1:25	TERVEZŐ: Balla Attila
5600 BÉKÉSCSABA, BERÉNYI ÚT 54. Tel./fax:0036/66/520-100, mobil:20/310-6552 e-mail:bwmkft@gmail.com, web: http://statikus.tk		DÁTUM: 2018.03.20.	okl. építőmérnök T-12-0231 RAJZ SZ.: S-6