


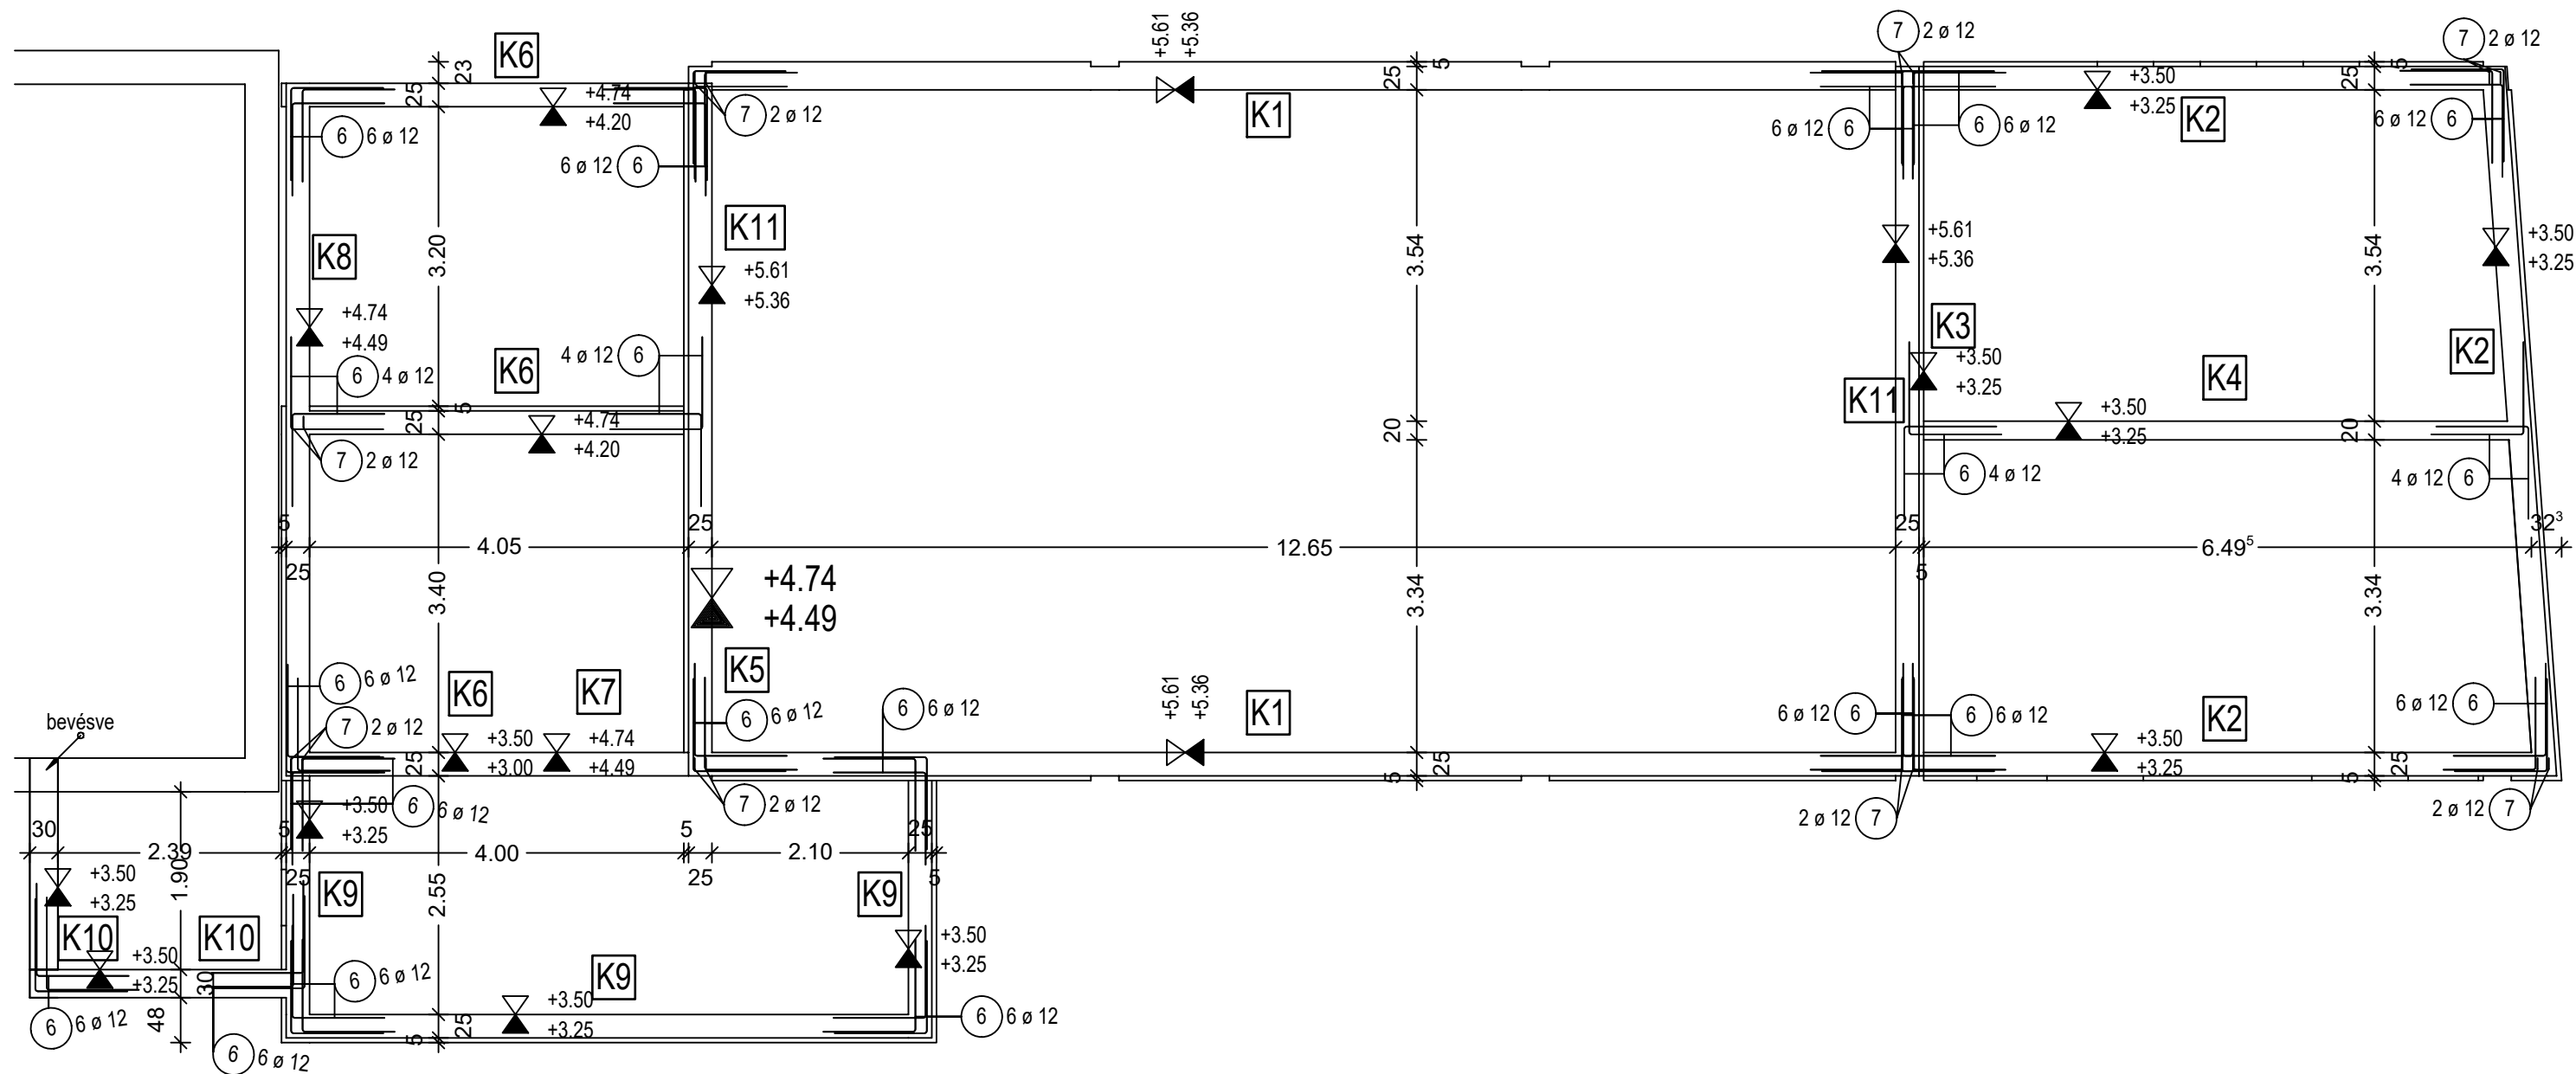

#### Megjegyzés:

Betontakarás 2,5cm  
 Vasalás toldása egy keresztmetszetben 25% -os toldás mellett  
 40xvasátmérő legyen, ez cm-ben értendő  
 A terv csak a vasalástával és a műszaki leírással együtt érvényes.  
 Betonozás előtt a szerelevények a gépészeti elektromos terv  
 szerint helyezendők el.  
 Méretek a helyszínen ellenőrizendők.  
 Kapcsolódó tervek S... alapok vasalása

ANYAGMINŐSÉGEK :  
 szabvány EC

Szerkezeti beton: C20/25-XC1-16-F3  
 MSZ 4798-1:2004-szivattyúzható  
 Betonacél: B500 B MSZ EN 10080

|   |                                                           |                       |                                                       |
|---|-----------------------------------------------------------|-----------------------|-------------------------------------------------------|
| Építető   | Mezőberény Város Önkormányzata, Mezőberény, Kossuth Tér 1 | TERV                  | Kiviteli terv                                         |
| Megnevezés   | Óvoda bővítés Mezőberény, Kodály út 8. hrsz: 2237         |                       | Koszorú terv                                          |
| BALLA ÉS WAGNER MÉRNÖKI KFT.   |                                                           | MÉRETARÁNY:<br>1:70   | TERVEZŐ:<br>Balla Attila                              |
| 5600 BÉKÉSCSABA, BERÉNYI ÚT 54.<br>Tel./fax:0036/66/520-100, mobil:20/310-6552<br>e-mail:bwmkft@gmail.com, web: http://statikus.tk |                                                           | DÁTUM:<br>2018.03.20. | okl. építőmérnök T-12-0231<br>RAJZ SZ.:<br><b>S-8</b> |