


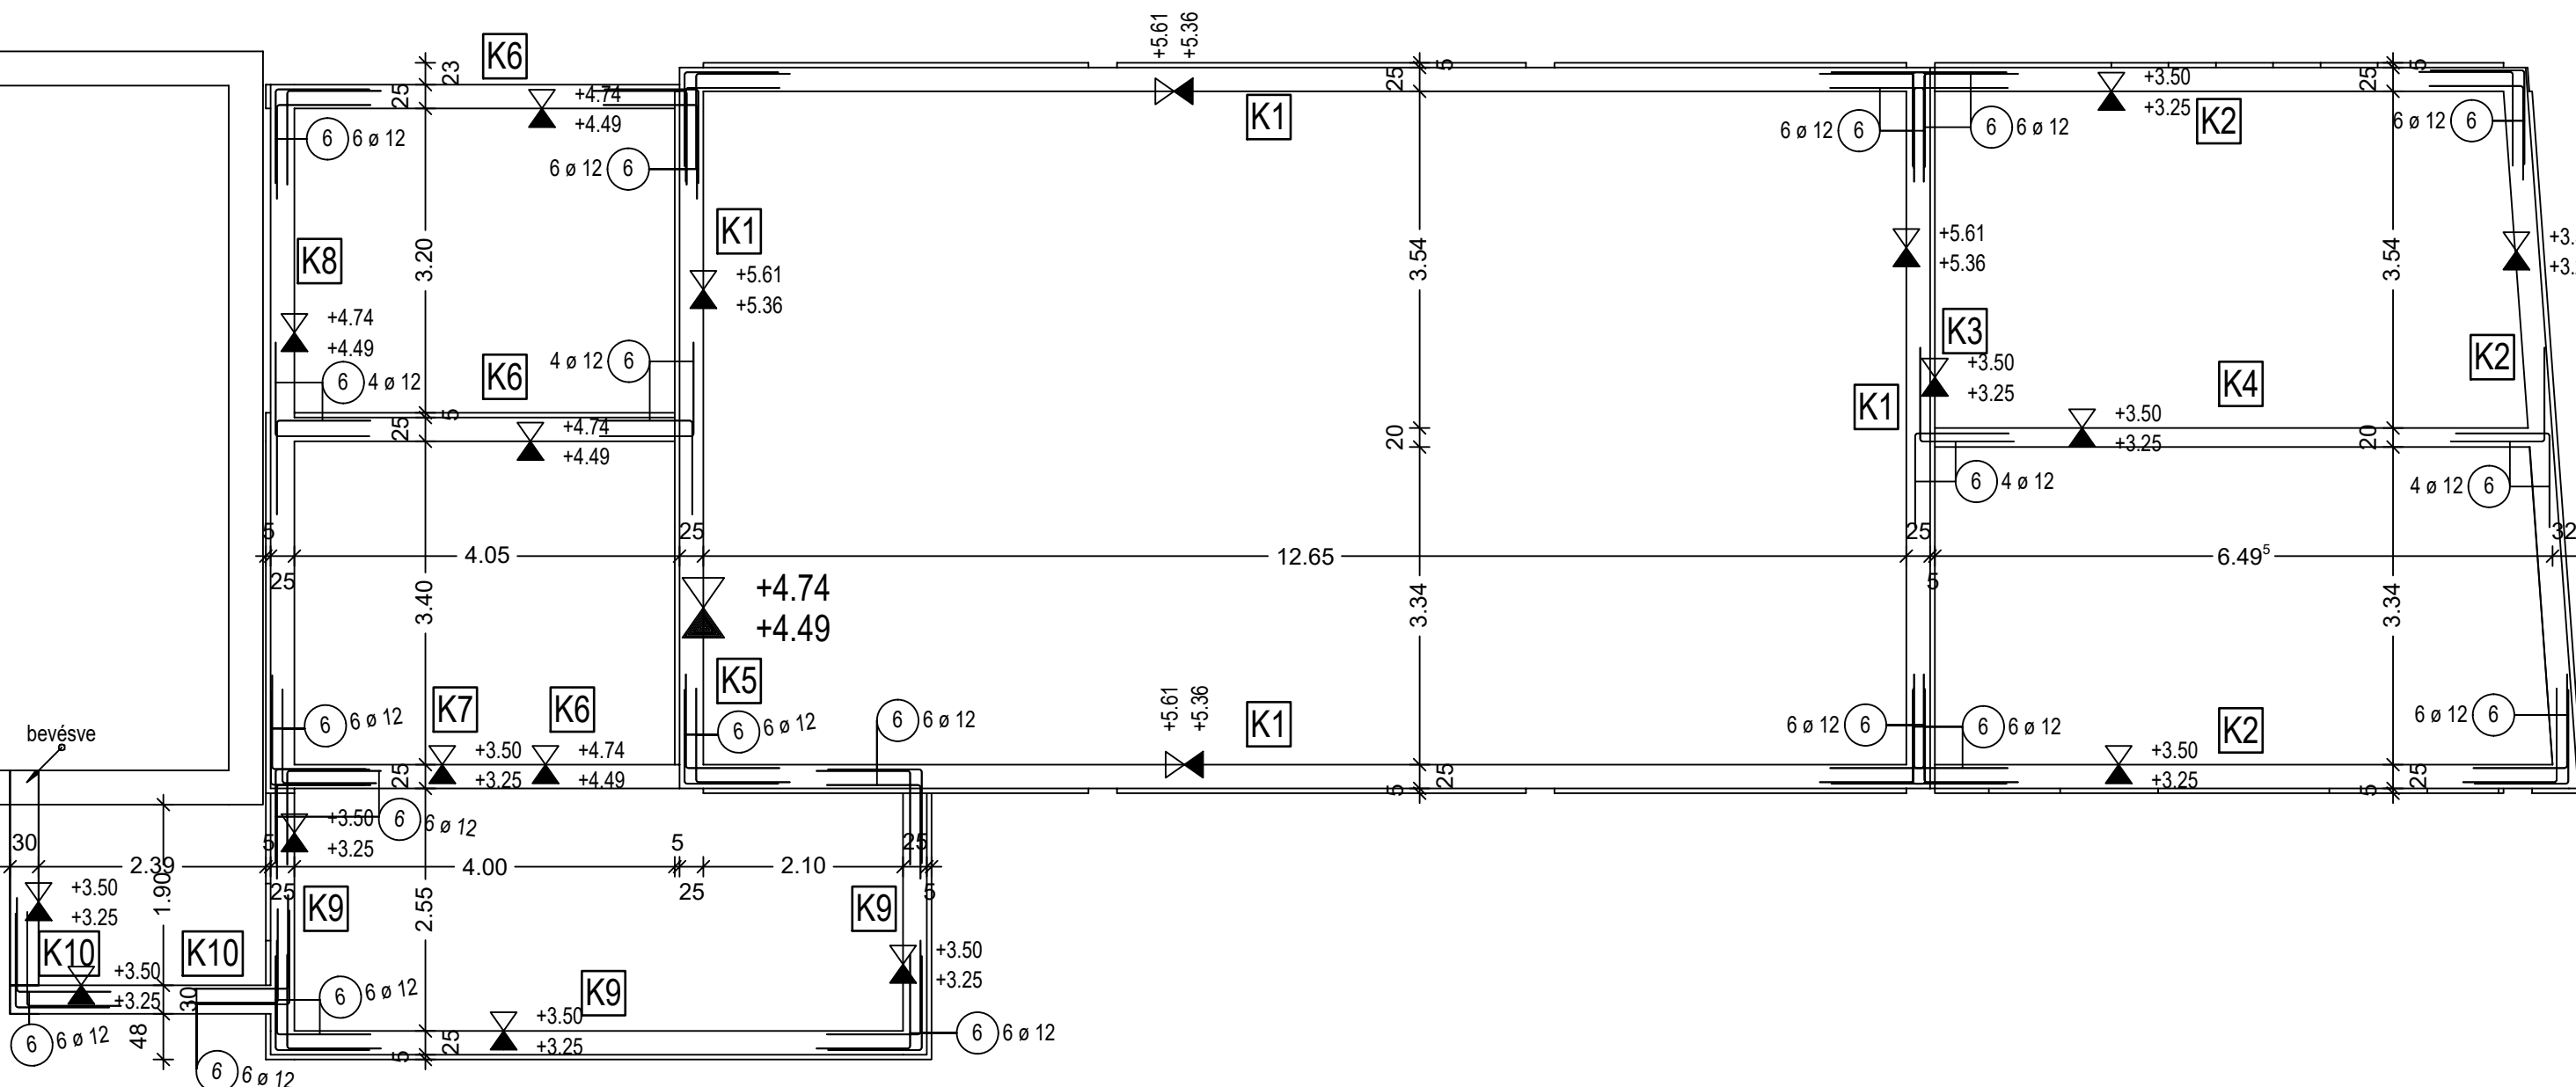

Megjegyzés:

Betontakarás 2,5cm

Vasalás toldása egy keresztmetszetben 25%-os toldás mellett 40xvasátmérő legyen, ez cm-ben értendő

A terv csak a vasalással és a műszaki leírással együtt érvényes.

Betonzás előtt a szaralevények a gépészeti elektromos terv szerint helyezendők el

A talpgerendából kitűskézendő pillérek vasai az alapozási terven vannak megadva. A pillért a monolit vb gerendáról kell indítani.

A zsalukő lábazat a pillér széleig mehet! Pillérek szigetelése csak 5mm-es acéllemezzel történhet! Szigetelő lemez pillér alatt nem engedélyezett!

Méretek a helyszínen ellenőrizendők.

Kapcsolódó tervek S-... alapok vasalása

ANYAGMINŐSÉGEK :
szabvány EC

Szerkezeti beton: C25/30-XC2-24-F3
MSZ 4798-1:2004-szivattyúzható

Betonacél: B500 B MSZ EN 10080

Építető	Mezőberény Város Önkormányzata, Mezőberény, Kossuth Tér 1	TERV	Kiviteli terv
Megnevezés	Óvoda bővítés Mezőberény, Kodály út 8. hrsz: 2237		Koszoriú terv
BALLA ÉS WAGNER MÉRNÖKI KFT.		MÉRETÁRÁNY: 1:70	TERVEZŐ: Balla Attila
5600 BÉKÉSCSABA, BERÉNYI ÚT 54. Tel./fax:0036/66/520-100, mobil:20/310-8552 e-mail:bwmkft@gmail.com, web: http://statikus.tk		DATUM: 2018.03.20.	OKL. ÉPÍTŐMÉRNÖK T-12-0231 RAJZSZ: S-8

