


LAPMUTATÓ
A
FEHÉR-KETTŐS -KÖRÖS
NAGYVÍZI MEDERKEZELÉSI TERVÉNEK /12.NMT.03./
1:10 000 méretarányú részletes helyszínrajzaihoz

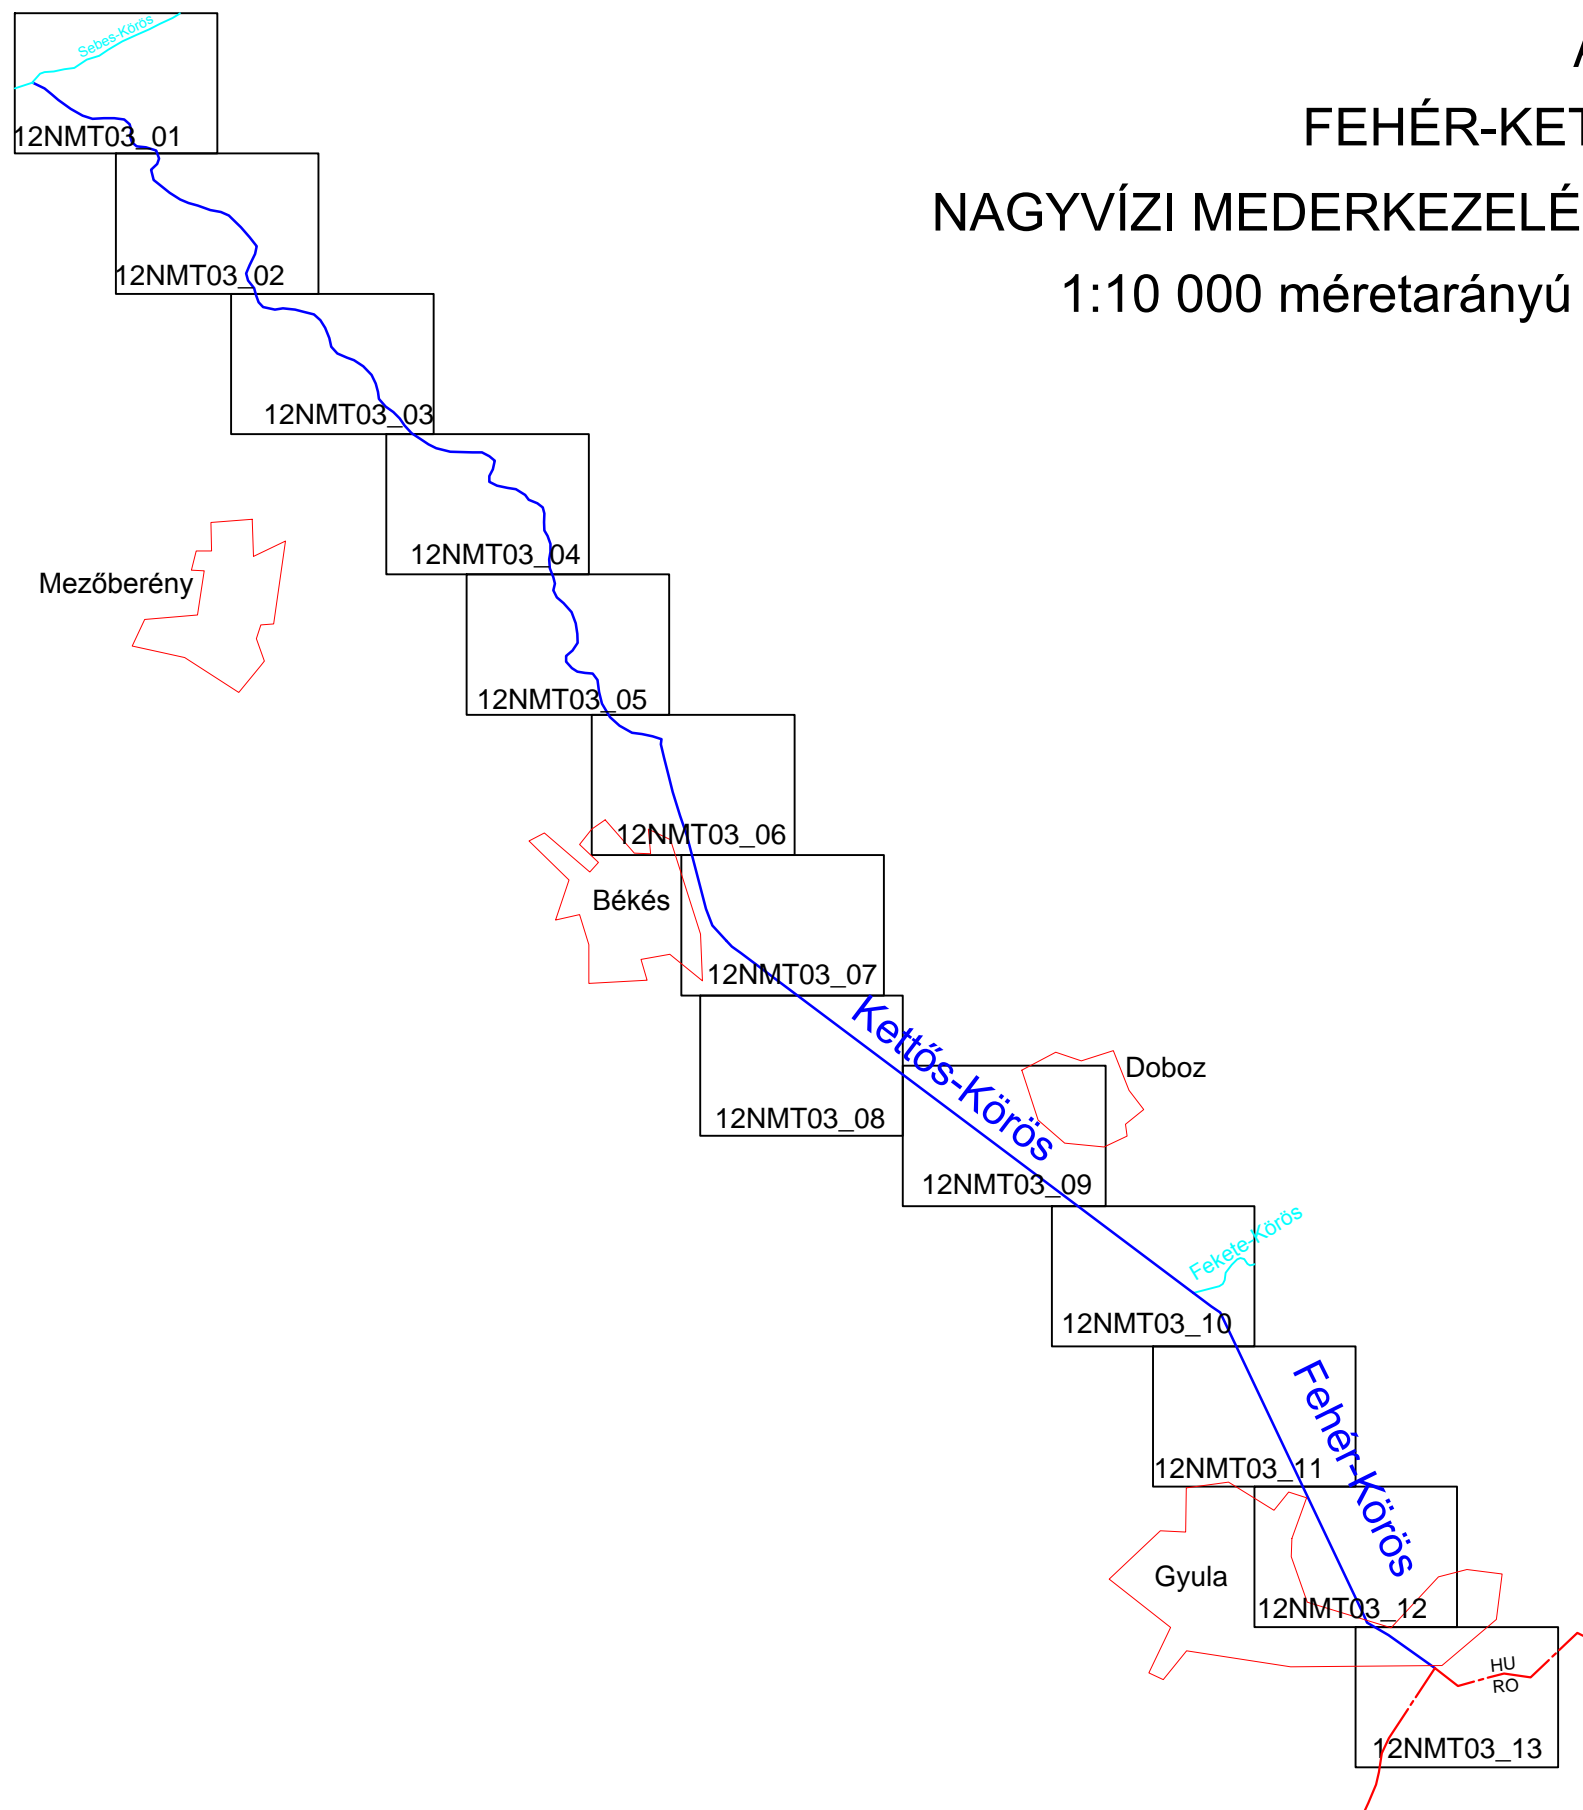

Ezen terv az Alföld-PLANUM Kultúrmérnöki Kft. szellemi alkotása. Az 1999. évi LXXVI. tv. értelmében szerzői jogvédelem alatt áll. Teljes egészének vagy részleteinek bármely felhasználása a tervező hozzájárulása nélkül tilos. A jogosulatlan felhasználás kártérítési kötelezettséget eredményez

Törzsszám: 59 280	Alföld-Planum Kultúrmérnöki Kft. 5600 Békéscsaba, Hunyadi tér 3.			
Dátum: 2014.december	Mebízó: Körös-vidéki Vízügyi Igazgatóság			
Méretarány: 1:10.000	A terv tárgya: 12.NMT.03.Fehér-Kettős-Körös nagyvízi mederkezelési terv Fehér-Körös országhatár-Kettős-Sebes-Körös torkolat között			
Rajzszám: 3.	A rajz tárgya: Részletes helyszínrajz (tulajdonviszonyok, területhasználat)			
Vezető tervező: Paluska Zoltán VZ/04-287	Tervező: Békefalvi Georgina	Környezetvédelem: Tímár Attila KB-T/04-0606	Erdőmérnök: Papp Sándor 2025	Geoinformatika: Laurinyecz Pál Kocsor István <i>tölmérő lg.sz.:6297</i>