


**LAPMUTATÓ**  
**A**  
**FEHÉR-KETTŐS -KÖRÖS**  
**NAGYVÍZI MEDERKEZELÉSI TERVÉNEK /12.NMT.03./**  
**1:10 000 méretarányú részletes helyszínrajzaihoz**

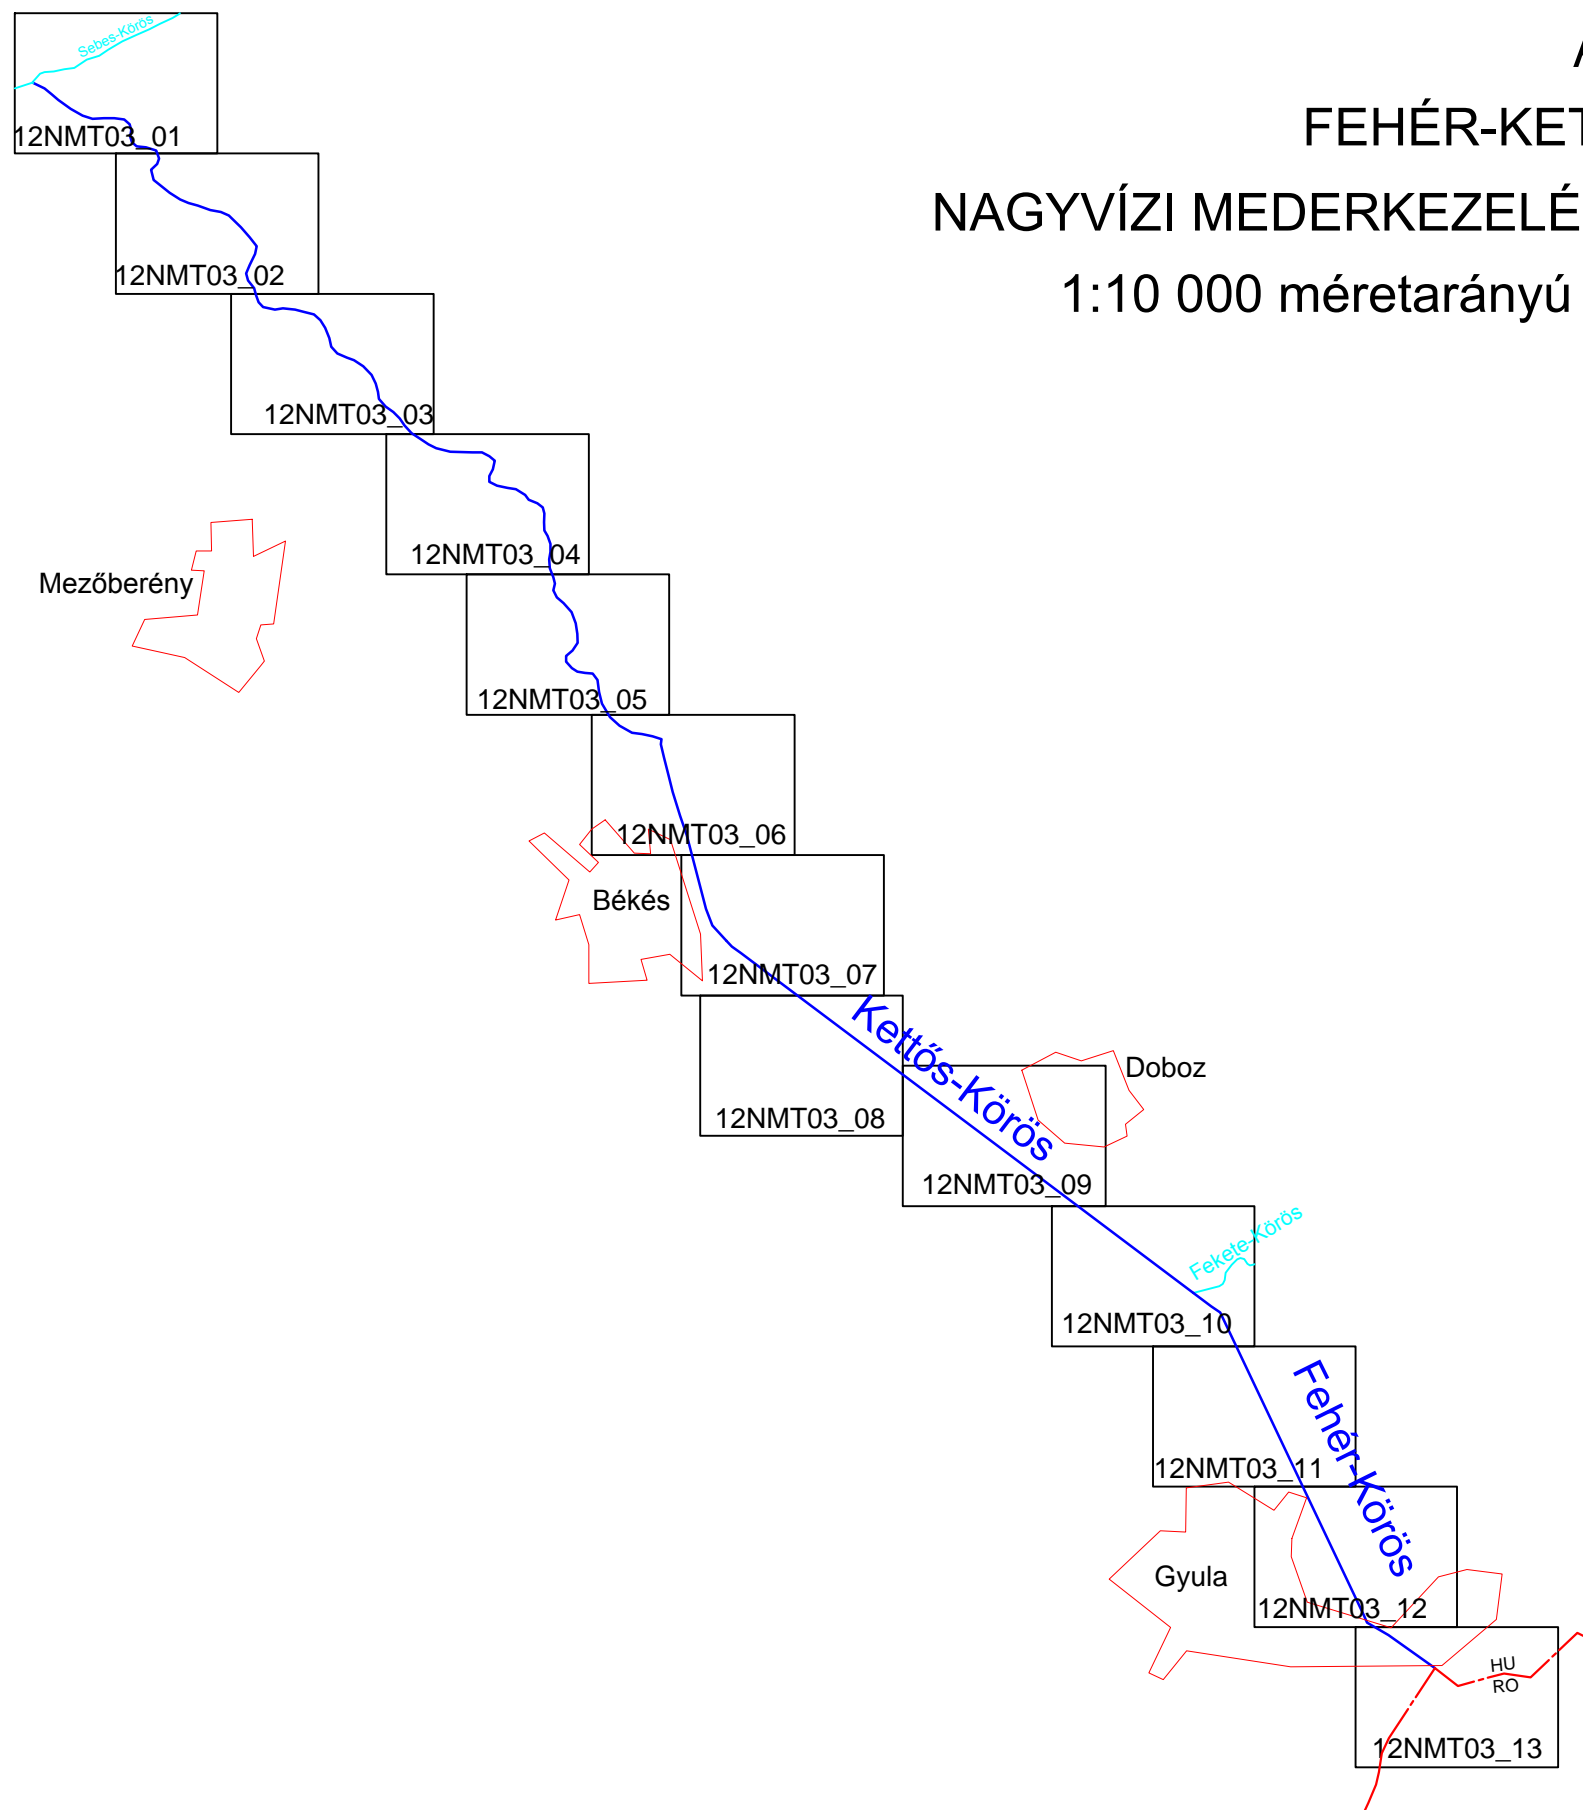

Ezen terv az Alföld-PLANUM Kultúrmérnöki Kft. szellemi alkotása. Az 1999. évi LXXVI. tv. értelmében szerzői jogvédelem alatt áll. Teljes egészének vagy részleteinek bármely felhasználása a tervező hozzájárulása nélkül tilos. A jogosulatlan felhasználás kártérítési kötelezettséget eredményez

Törzsszám: 59 280	<b>Alföld-Planum Kultúrmérnöki Kft.</b> 5600 Békéscsaba, Hunyadi tér 3.			
Dátum: 2014.december	Mebízó: <b>Körös-vidéki Vízügyi Igazgatóság</b>			
Méretarány: 1:10.000	A terv tárgya: 12.NMT.03.Fehér-Kettős-Körös nagyvízi mederkezelési terv Fehér-Körös országhatár-Kettős-Sebes-Körös torkolat között			
Rajzszám: 4.	A rajz tárgya: Részletes helyszínrajz (létesítmény jegyzék)			
Vezető tervező: Paluska Zoltán VZ/04-287	Tervező: Békefalvi Georgina	Környezetvédelem: Tímár Attila KB-T/04-0606	Erdőmérnök: Papp Sándor 2025	Geoinformatika: Laurinyecz Pál Kocsor István <i>tölmérő lg.sz.:6297</i>