


# LAPMUTATÓ

## A

### FEHÉR-KETTŐS -KÖRÖS

#### NAGYVÍZI MEDERKEZELÉSI TERVÉNEK /12.NMT.03./

#### 1:10 000 méretarányú részletes helyszínrajzaihoz

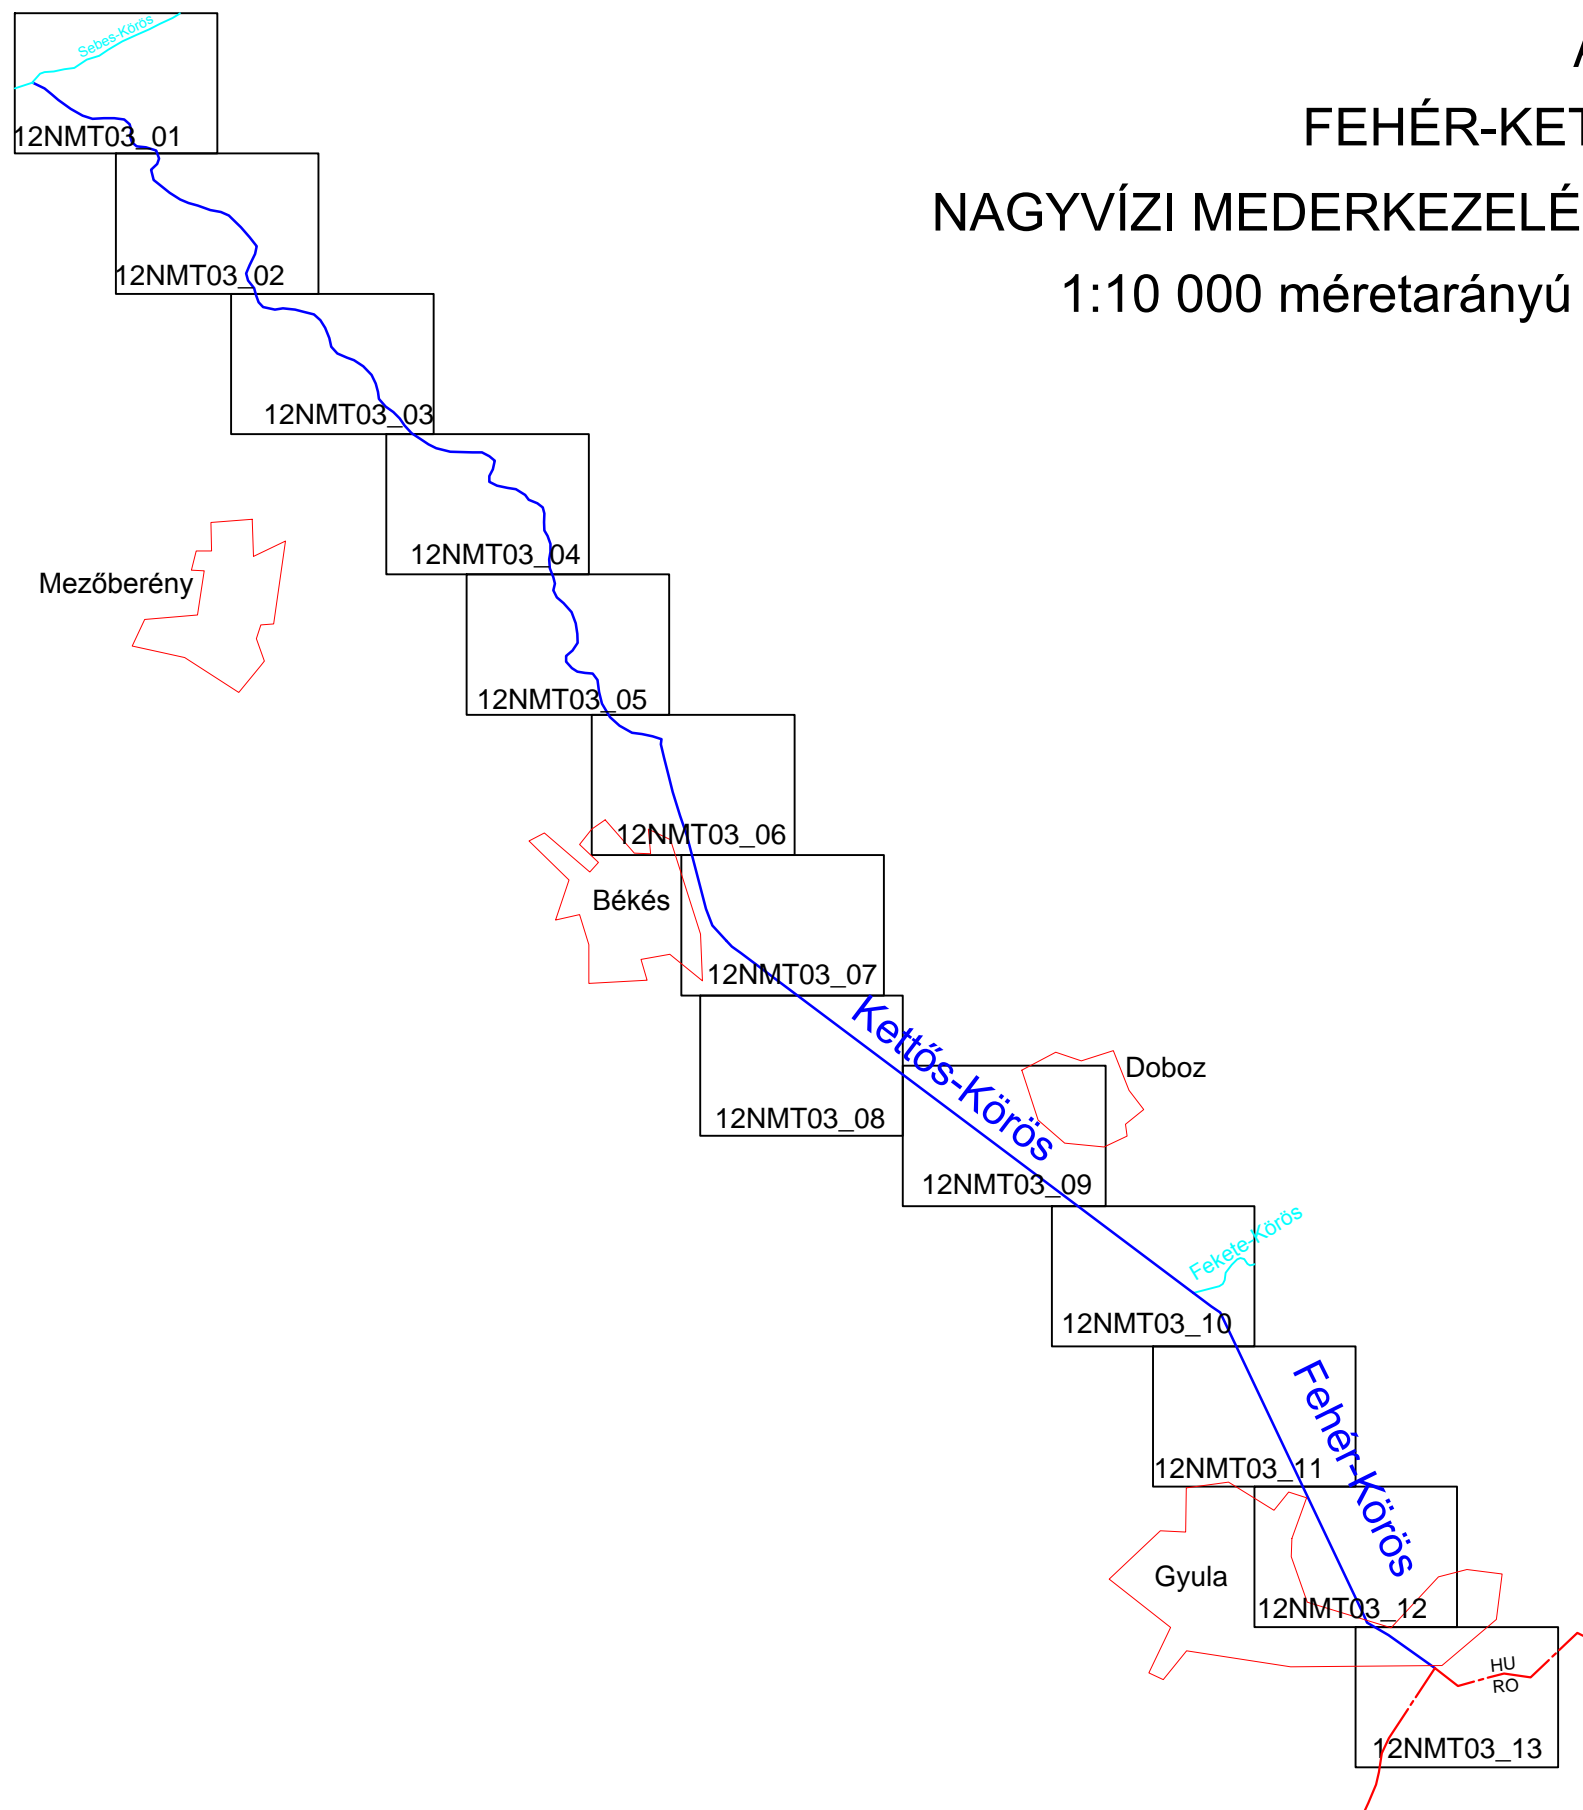

Zonációs térkép jelmagyarázata		
Színe	Zóna neve	Fajl.vízhozam (m <sup>2</sup> /s)
	Elsődleges levezető sáv	>4
	Másodlagos levezető sáv	2-4
	Átmeneti zóna	0,2-2
	Holttér	0-0,2

Ezen terv az Alföld-PLANUM Kultúrmérnöki Kft. szellemi alkotása. Az 1999. évi LXXVI. tv. értelmében szerzői jogvédelem alatt áll. Teljes egészének vagy részleteinek bármely felhasználása a tervező hozzájárulása nélkül tilos. A jogosulatlan felhasználás kártérítési kötelezettséget eredményez.

Törzsszám: 59 280	<b>Alföld-Planum Kultúrmérnöki Kft.</b> 5600 Békéscsaba, Hunyadi tér 3.			
Dátum: 2014.december	Mebízó: <b>Körös-vidéki Vízügyi Igazgatóság</b>			
Méretarány: 1:10.000	A terv tárgya: 12.NMT.03.Fehér-Kettős-Körös nagyvízi mederkezelési terv			
Rajzszám: 5.	Fehér-Körös országhatár-Kettős-Sebes-Körös torkolat között			
A rajz tárgya: Részletes helyszínrajz (zonáció-jelen állapot)				
Vezető tervező: Paluska Zoltán VZ/04-287	Tervező: Békefalvi Georgina	Környezetvédelem: Tímár Attila KB-T/04-0606	Erdőmérnök: Papp Sándor 2025	Geoinformatika: Laurinyecz Pál Kocsor István <small>tölmérő ig.sz.:6297</small>