
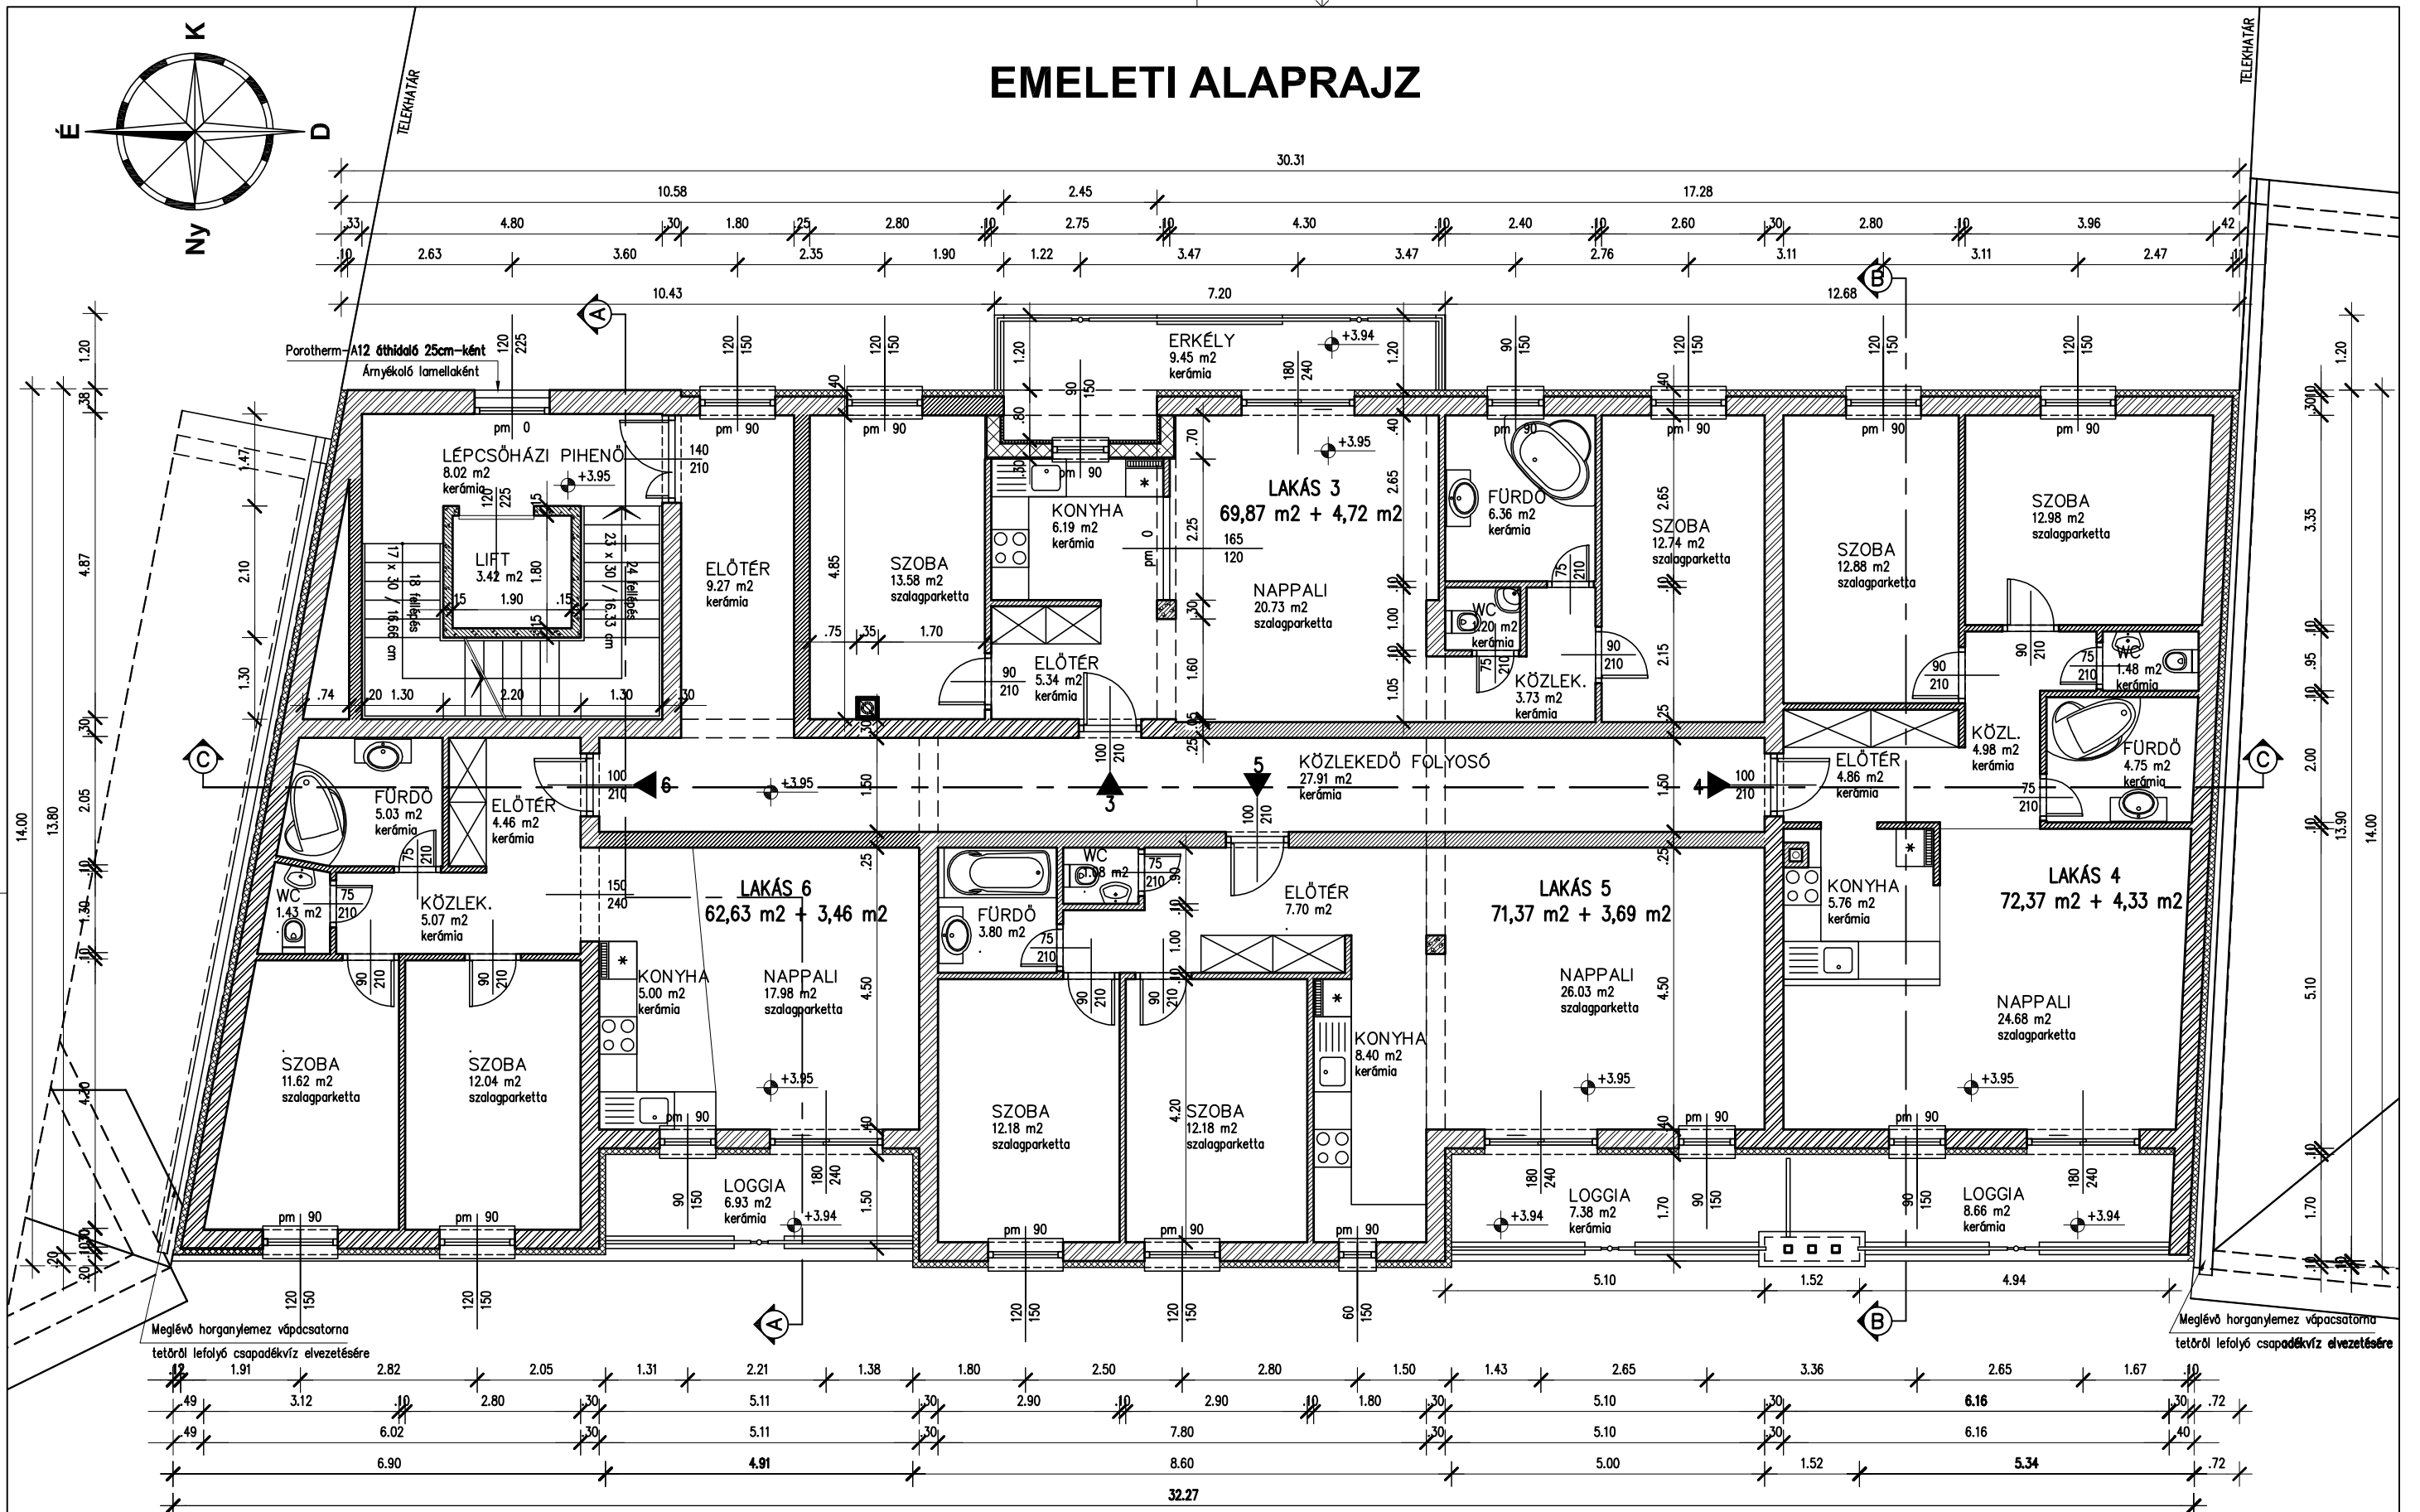


EMELETI ALAPRAJZ

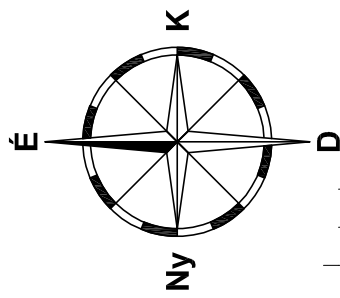

ALKALMAZOTT FALSZERKEZETEK:

- Porotherm 38 Klíma blokk téglafal
- Porotherm 30 Klíma blokk téglafal + 10 cm homl. hőszigetelés
- Tűzhorg.acél vázszerk. hőszigetelt homlokzati fal
- Porotherm 30 N+F blokk téglafal
- Porotherm 25 N+F blokk téglafal
- Porotherm 10/50 válaszfal
- 30*30 cm vasbeton pillér

PROJEKT	10 LAKÁSOS TÁRSASHÁZ 5650 MEZŐBERÉNY, BÉKÉSI ÚT 12. HRSZ: 3573/2		ÉPÍTÉSZ	KOVÁCS ZSOLT É 04-0080	STATIKA	BÁNFI ADÁM T-1-04-187		
MEGBÍZÓ	MEZŐBERÉNY VÁROS ÖNKORMÁNYZATA 5650 MEZŐBERÉNY, KOSSUTH TÉR 1.		RAJZNÉV	EMELETI ALAPRAJZ		RAJZSZÁM	E 3	
TERVEZŐ	ARCHOS KFT. 6800 HÓDMEZŐVÁSÁRHELY, OLDALKOSÁR U.3/1 FSZ.3 TEL:30/413-4328		TERVFAJTA	ENGEDÉLYTERV	DÁTUM	2016. 10.29	LÉPTÉK	1 : 100
FILE:TÁRSASHÁZ BÉKÉSI ÚT								