



NYUGATI (UDVARI) HOMLOKZAT

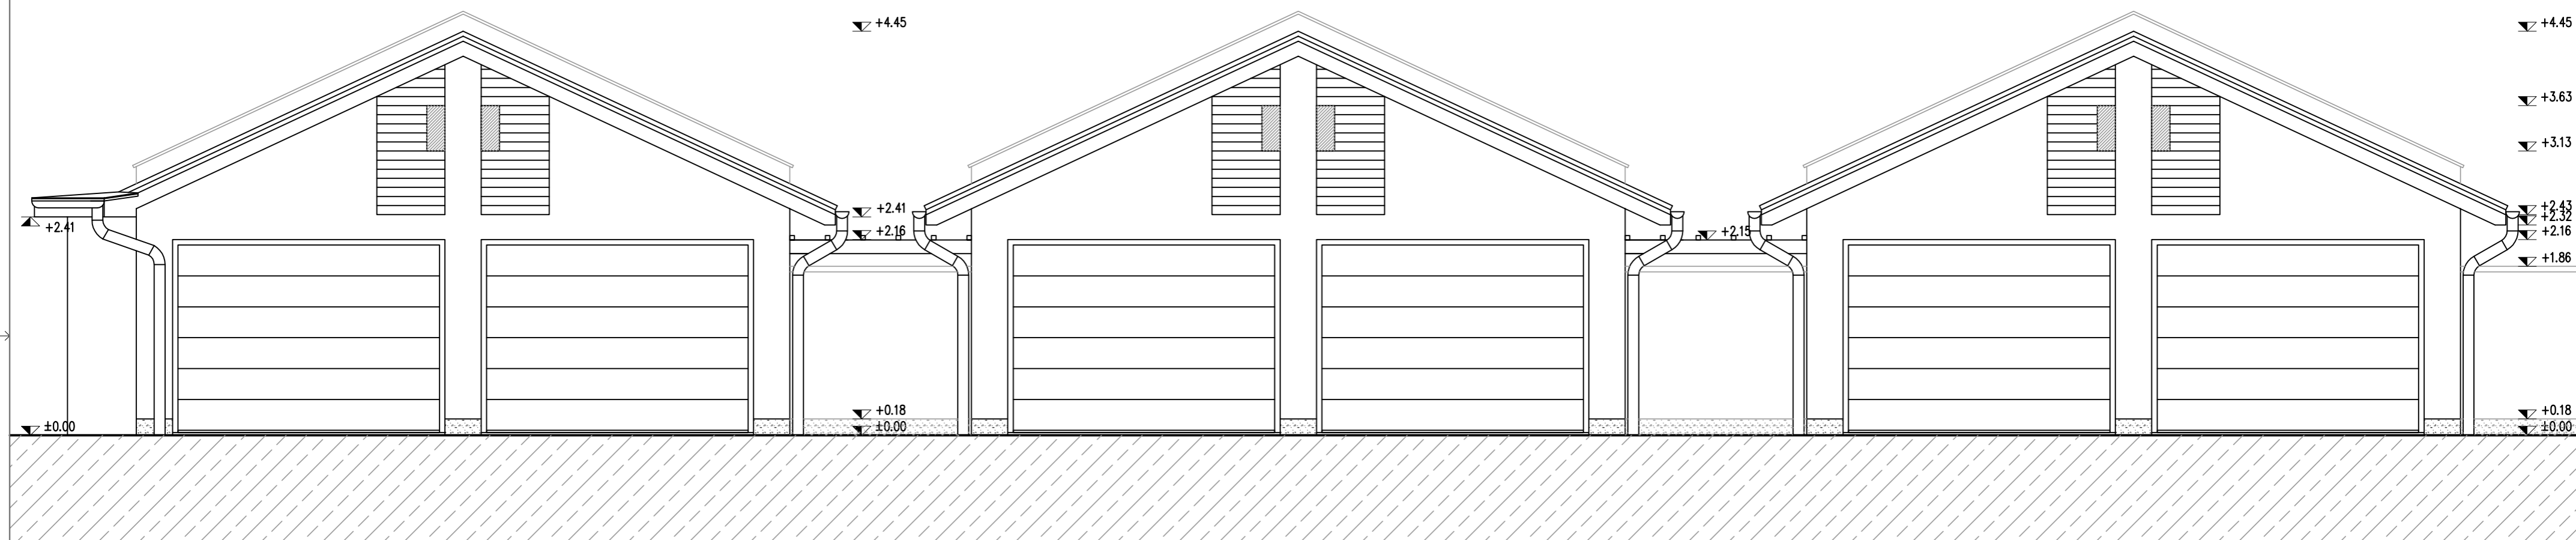

KELETI (MIKSZÁTH U. FELŐLI) HOMLOKZAT

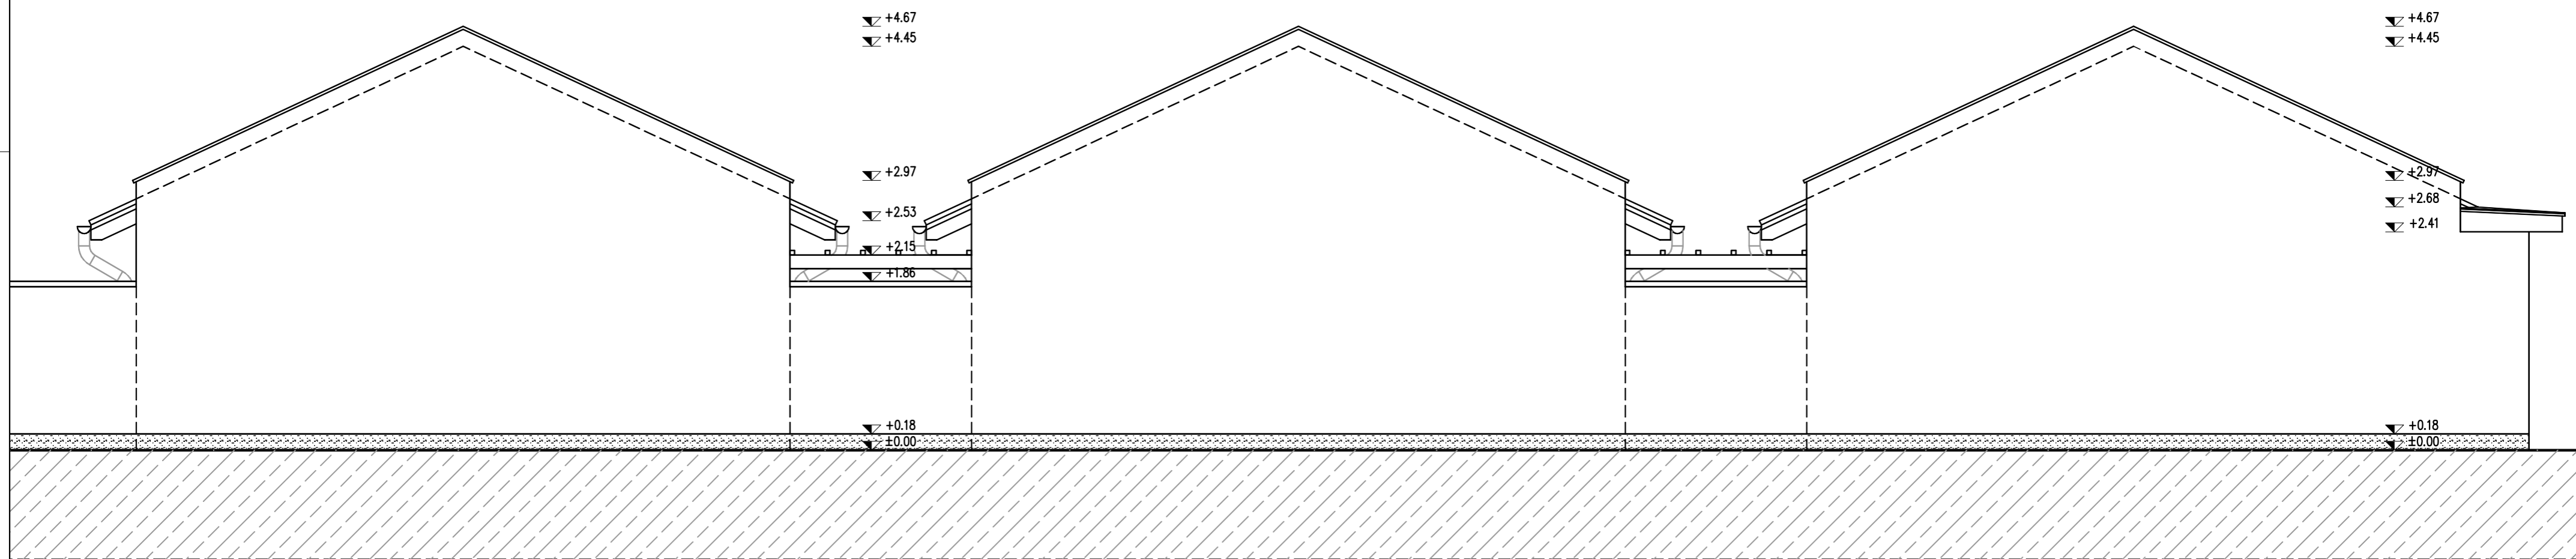

PROJEKT	6 DB GÉPKOCSITÁROÓ 5650 MEZŐBERÉNY, BÉKÉSI ÚT 12. HRSZ: 3573/2	ÉPÍTÉSZ	STATIKA
MEGBÍZÓ	MEZŐBERÉNY VÁROS ÖNKORMÁNYZATA 5650 MEZŐBERÉNY, KOSSUTH TÉR 1.	ÉPÍTÉSZ	RAJZSZÁM
TERVEZŐ	OPTIMÁL-TERV ÉPÍTÉSZ IRODA KFT. 5520 SZEGHALOM, BOCSKAI U. 29. TEL:66/470-474 FAX:66/470-747	TERVEZŐ	RAJZSZÁM
		DÁTUM	LÉPTÉK
		2018. 10.09.	1 : 50
		FILE:TÁRSASHÁZ GARÁZSOK	