


NYUGATI HOMLOKZAT

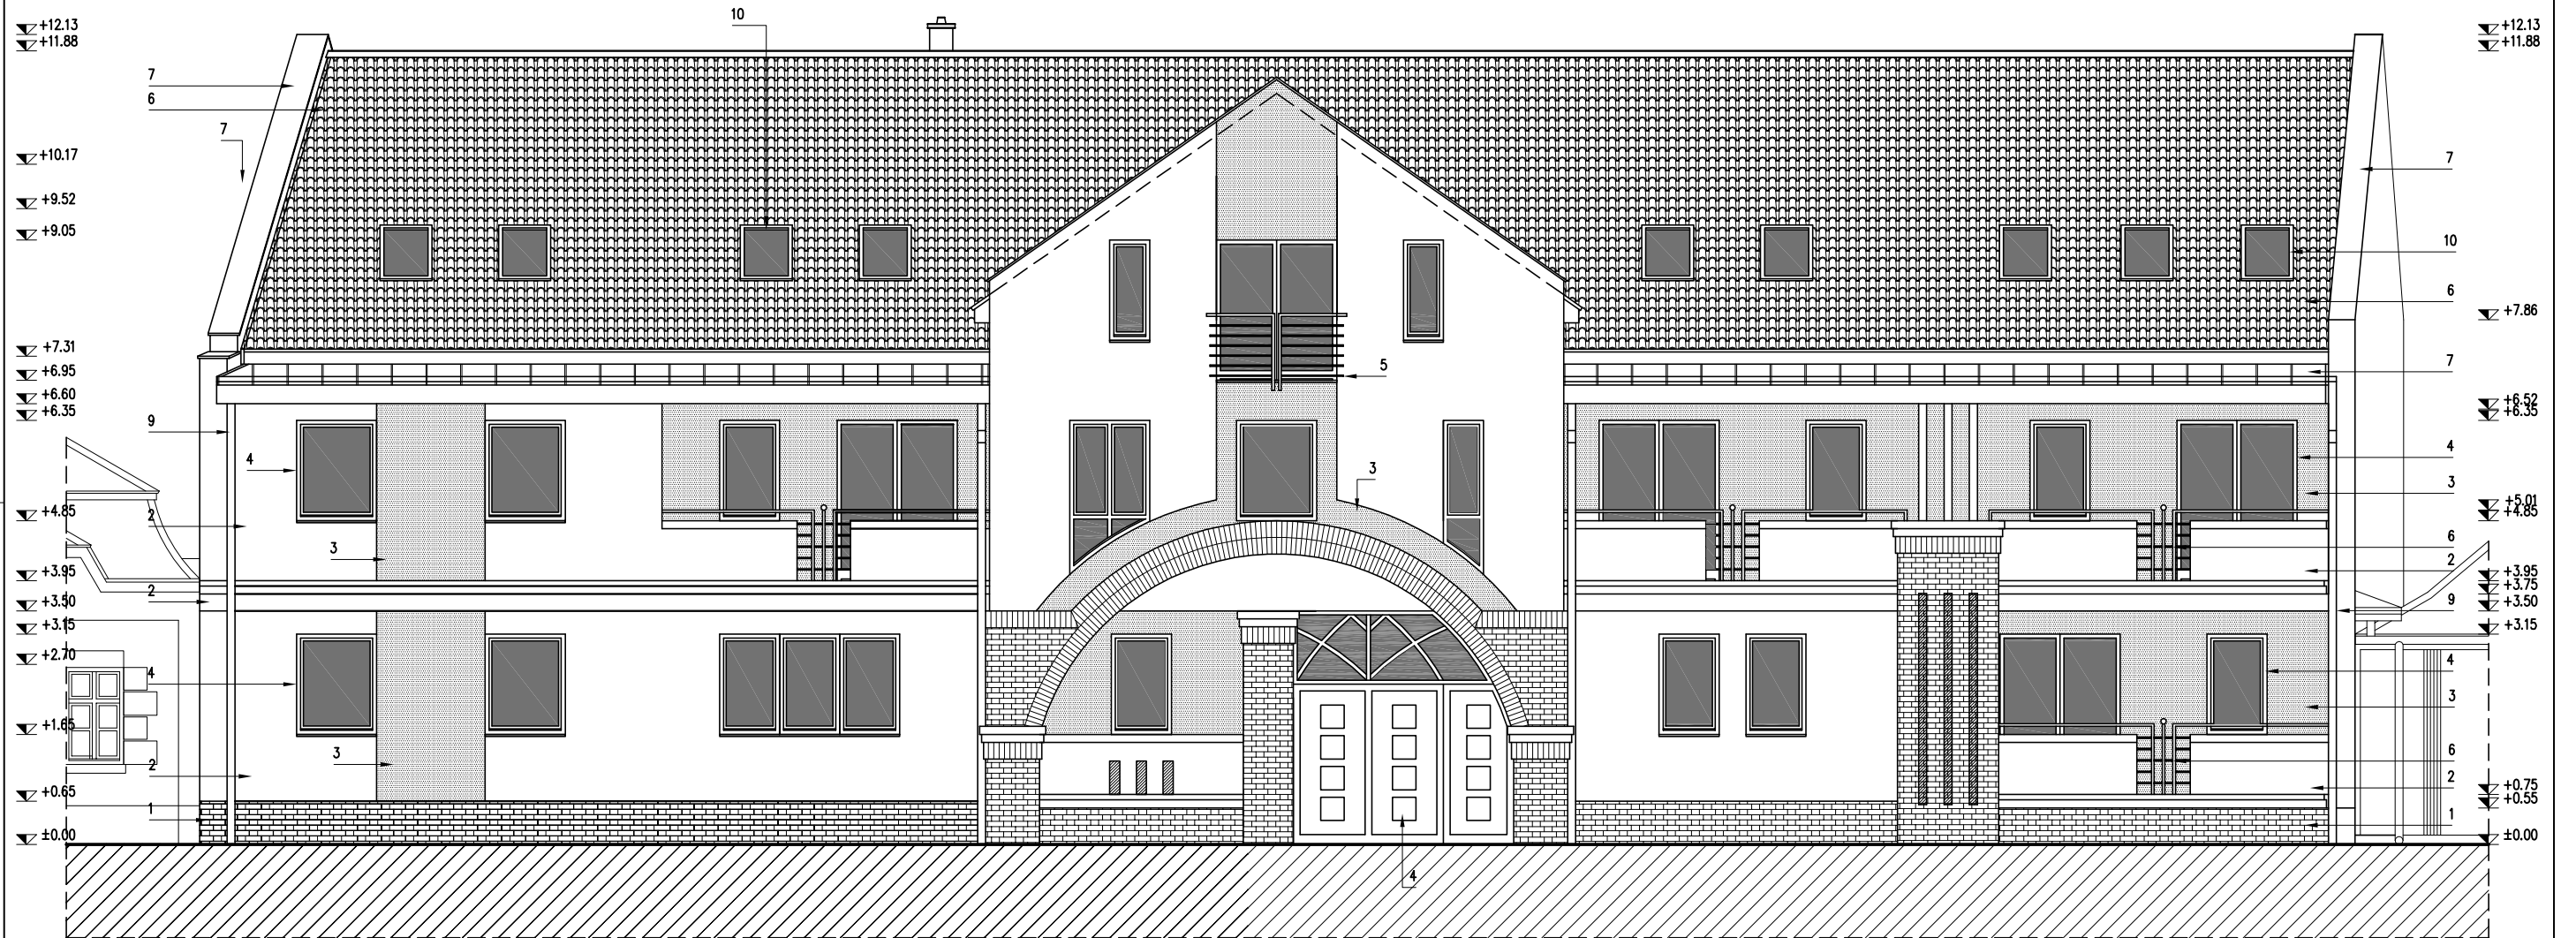

- HOMLOKZATI FELÜLETKÉPZÉSEK:
1. Tégla burkolat okkersárga színben
 2. Caparol homlokzati nemesvakolat - Umbra-Weiß L92.C4.H95
 3. Caparol homlokzati nemesvakolat - Siena 80 L82.C8.H65
 4. Műanyag tok- és számszerkezetű nyílászárók, faszerezetű kapu - Ral 9007 szürke alum. színben
 5. Acél csőkorlát - Ral 9007 szürke alum. színben
 6. BRAMAC Római Protektor tetőcserép - sötétbarna színben
 7. Lindab plx síklemezelemes állókörös és oromszegély és fedés - sötétszürke
 8. Hörmann Berry garázkapu - Ral 9007 szürke alum. színben
 9. Lindab Rainline lefolyócsatorna - sötétszürke
 10. VELUX tetősíki tetőablak - antracitszürke kerettel

PROJEKT	ÉPÍTÉSZ	ÉPÍTÉSZ	STATIKA
10 LAKÁSOS TÁRSASHÁZ 5650 MEZŐBERÉNY, BÉKÉSI ÚT 12. HRSZ: 3573/2	KOVÁCS ZSOLT É 04-0080		BÁNFI ADÁM T-1-04-187
MEGBÍZÓ	RAJZNÉV	RAJZSZÁM	
MEZŐBERÉNY VÁROS ÖNKORMÁNYZATA 5650 MEZŐBERÉNY, KOSSUTH TÉR 1.	NYUGATI HOMLOKZAT	E 8	
TERVEZŐ	TERVFAJTA	DÁTUM	LÉPTÉK
ARCHOS KFT. 6800 HÓDMEZŐVÁSÁRHELY, OLDALKOSÁR U.3/1 FSZ.3 TEL:30/413-4328	ENGEDÉLYTERV	2016. 10.29	1 : 100
FILE:TÁRSASHÁZ BÉKÉSI ÚT			