


KELETI HOMLOKZAT

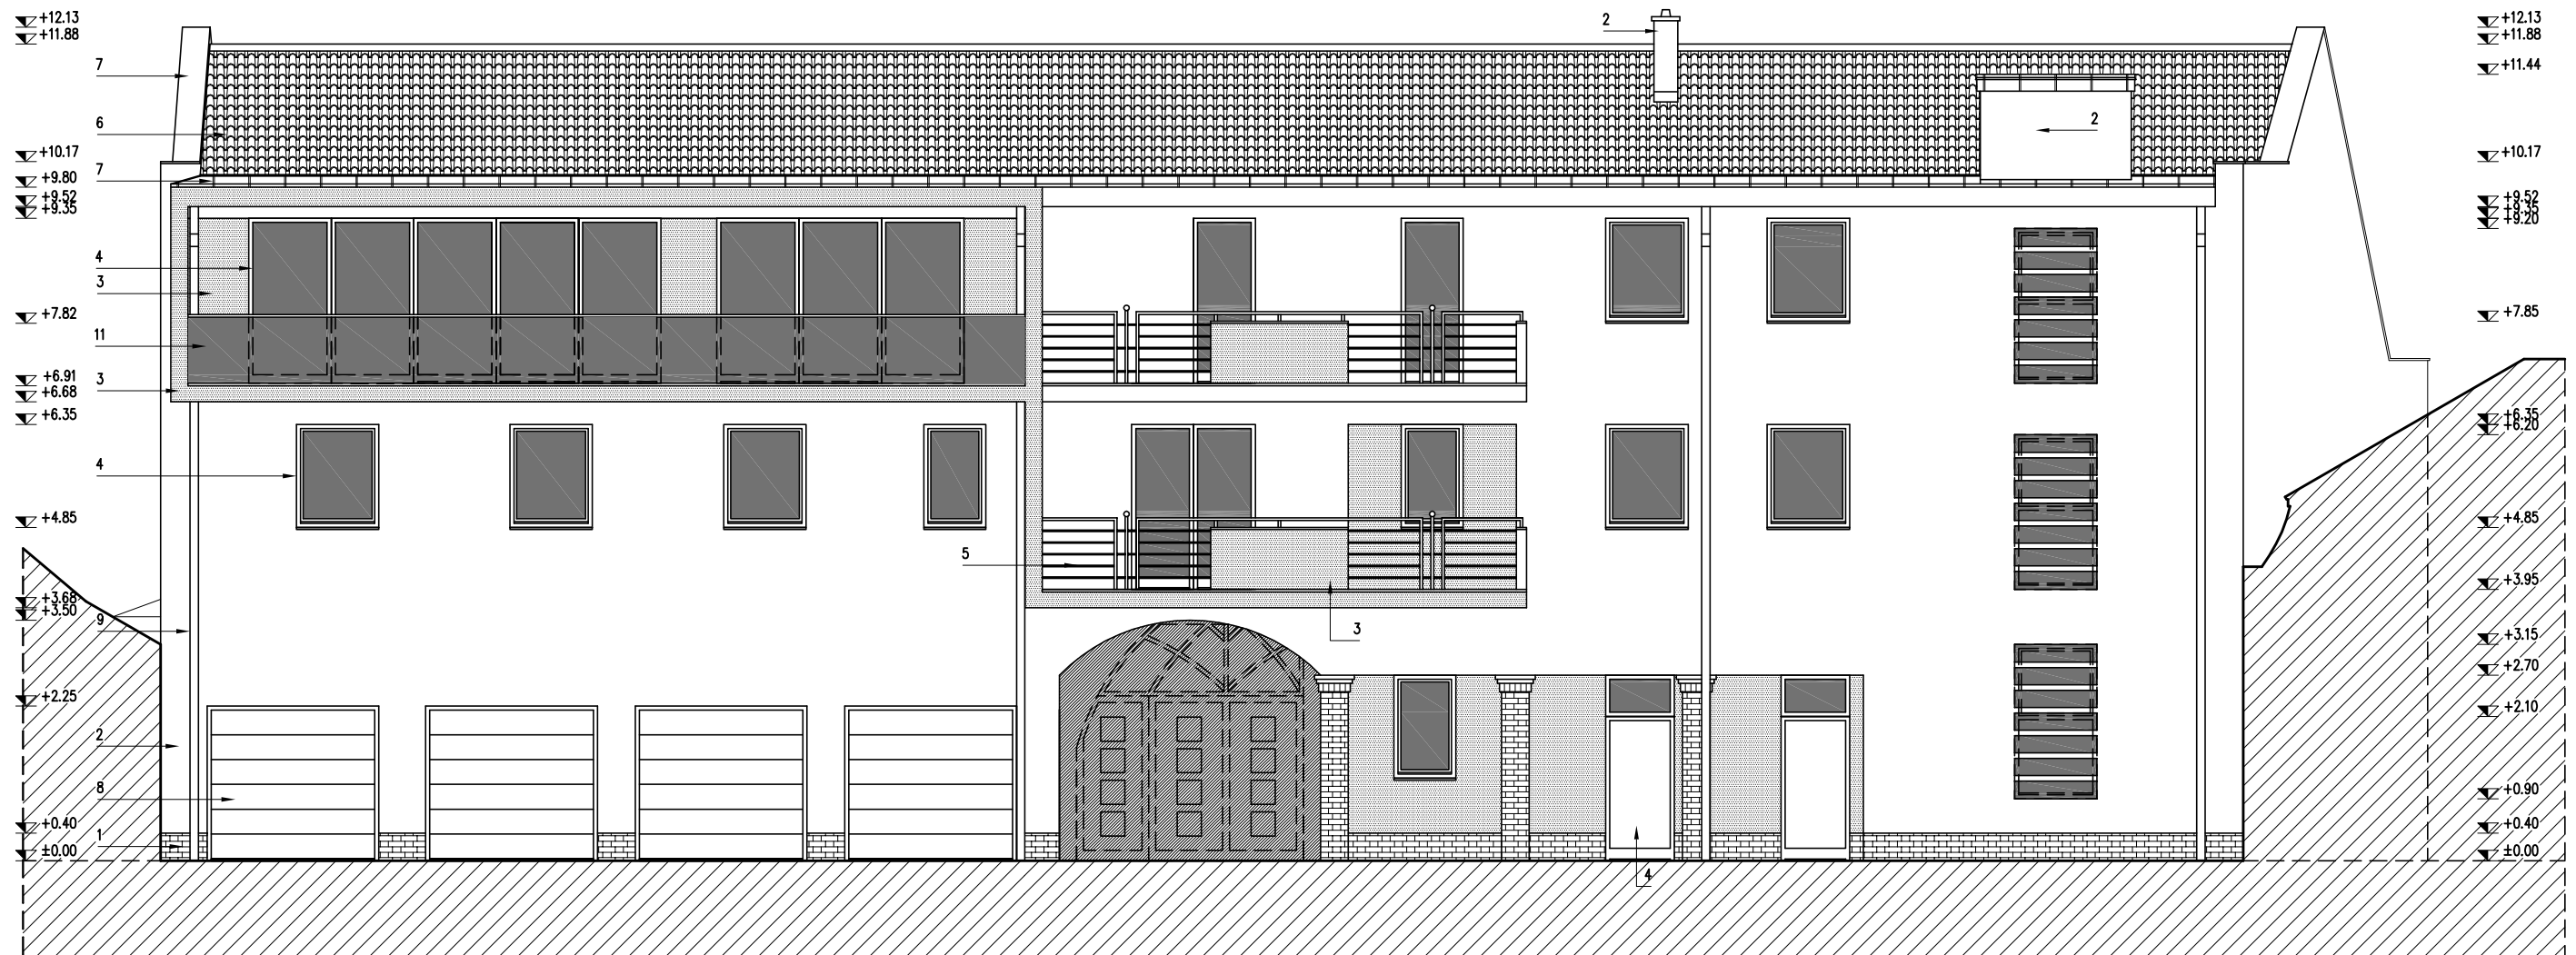

HOMLOKZATI FELÜLETKÉPZÉSEK:

1. Téglaurkolat okkersárga színben
2. Caparol homlokzati nemesvakolat - Umbra-Weiß L92.C4.H95
3. Caparol homlokzati nemesvakolat - Stena 80 L82.C8.H65
4. Müanyag tok- és számszerkezetű nyílászárók, faszerkezetű kapu - Ral 9007 szürke alum.
5. Acél csőkorlát - Ral 9007 szürke alum. színben
6. BRAMAC Római Protektor tetőcserép - sötétbarna színben
7. Lindab plx síklemezlemez állókörös és oromszegély és fedés - sötétszürke
8. Hörmann Berry garázsajtó - Ral 9007 szürke alum. színben
9. Lindab Rainline lefolyócsatorna - sötétszürke
10. VELUX tetősíkú tetőablak - antraciszürke kerettel
11. Edzett üveg korlát

PROJEKT	ÉPÍTÉS	ÉPÍTÉS	STATIKA
10 LAKÁSOS TÁRSASHÁZ 5650 MEZŐBERÉNY, BÉKÉSI ÚT 12. HRSZ: 3573/2	KOVÁCS ZSOLT É 04-0080		BÁNYI ADÁM T-1-04-187
MEGBÍZÓ	RAJZNÉV	RAJZSZÁM	
MEZŐBERÉNY VÁROS ÖNKORMÁNYZATA 5650 MEZŐBERÉNY, KOSSUTH TÉR 1.	KELETI HOMLOKZAT	E 9	
TERVEZŐ	TERVFAJTA	DÁTUM	LÉPTÉK
ARCHOS KFT. 6800 HÓDMEZŐVÁSÁRHELY, OLDALKOSÁR U.3/1 FSZ.3 TEL:30/413-4328	ENGEDÉLYTERV	2016. 10.29	1 : 100
FILE:TÁRSASHÁZ BÉKÉSI ÚT			