


JELMAGYARÁZAT

- Meglévő csapadékvíz csatorna
- Belterület határa
- KÖVIZIG kezelésében lévő csatorna
- 3. Vízgyűjtő terület határa, jele
- Országos közutak
- Megmaradó zárt csatorna
- 8-0-0 TERVEZETT CSATORNA JELE
- TERVEZETT FÖLDMEDRŰ CSATORNA
- TERVEZETT BURKOLAT CSATORNA
- TERVEZETT ZÁRT CSATORNA
- TERVEZETT TILTÓ


Átnézetes helyszínrajz nézete

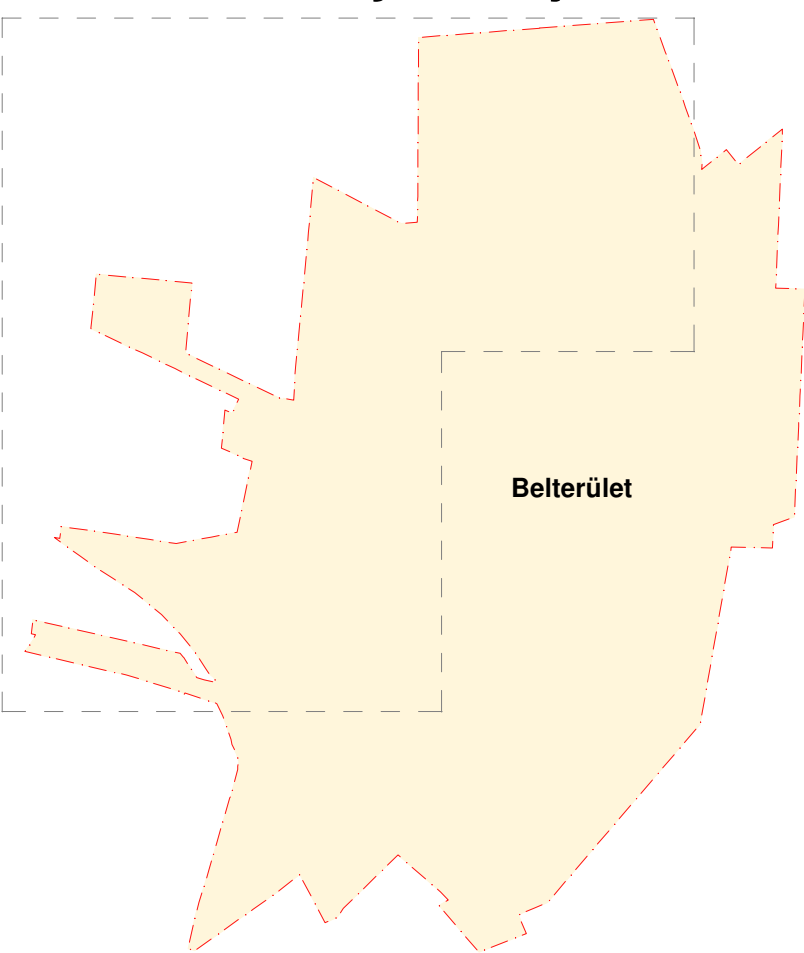

ÁTNÉZETES HELYSZÍNRAJZ



ÁTTEKINTŐ HELYSZÍNRAJZ

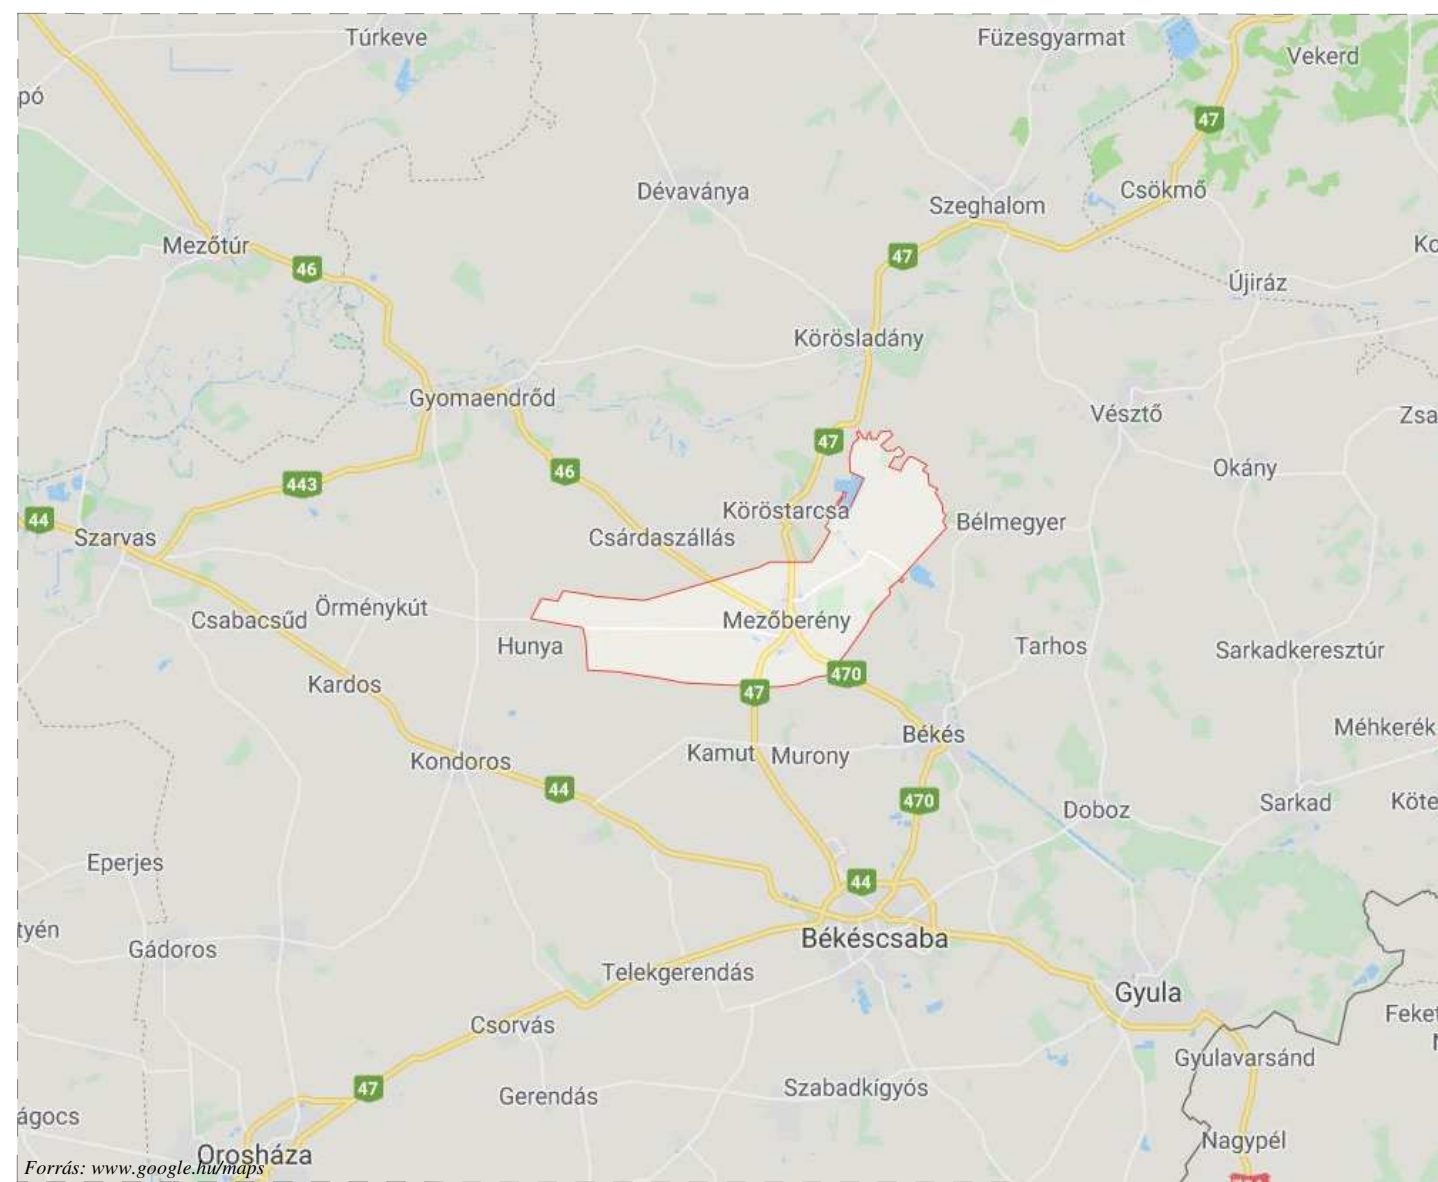

MEGRENDELŐ:
MEZŐBERÉNY VÁROS ÖNKORMÁNYZATA
5600 Békéscsaba, Penza ltp. 22. A.1.4.
Telefon: 66/515-515; info@mezobereny.hu

TERVEZŐ:
BERPROMER Mérnöki és Szolgáltató Kft.
5600 Békéscsaba, Penza ltp. 22. A.1.4.
Biro Zsolt okl. építőmérnök
VZ-TEL-VZ-TER; KÉ-K; 04-0420-2007
Tel: 30/684-07-60; E-mail: biro.zsolt@berpromer.hu

Térképszám:
6/2019

2019. május hó

KIVITELEZÉSI TERVDOKUMENTÁCIÓ

Cs-1

ver.1.0
M=1:5.000