


1. sz.bérlakás	
Előszoba	14,60 m2
Lakókonyha	18,85 m2
Előtér	1,51 m2
WC	1,63 m2
Fürdő	6,26 m2
Vendégszoba 01	26,11 m2
Vendégszoba 02	19,06 m2
Fedett terasz	20,53 m2
Összes hasznos:	108,55 m2

2. sz. vendéglakás	
Lakó előtér	21,20 m2
Gardrobe	9,05 m2
WC	2,25 m2
Fürdő	5,38 m2
Vendégszoba 01	19,07 m2
Vendégszoba 02	24,12 m2
Összes hasznos:	81,07 m2

Közösségi tér	
Tornác 01	17,74 m2
Előtér	3,89 m2
Akadálymentes WC	3,94 m2
Kézmosó	3,15 m2
Ffi WC	1,79 m2
Női WC	2,05 m2
Közösségi tér- konyha	24,32 m2
Padlásfeljáró	5,99 m2
Fedett nyitott tér	54,77 m2
Tornác	21,48 m2
Összes hasznos:	139,12 m2

Mindösszesen:	334,00 m2
----------------------	------------------

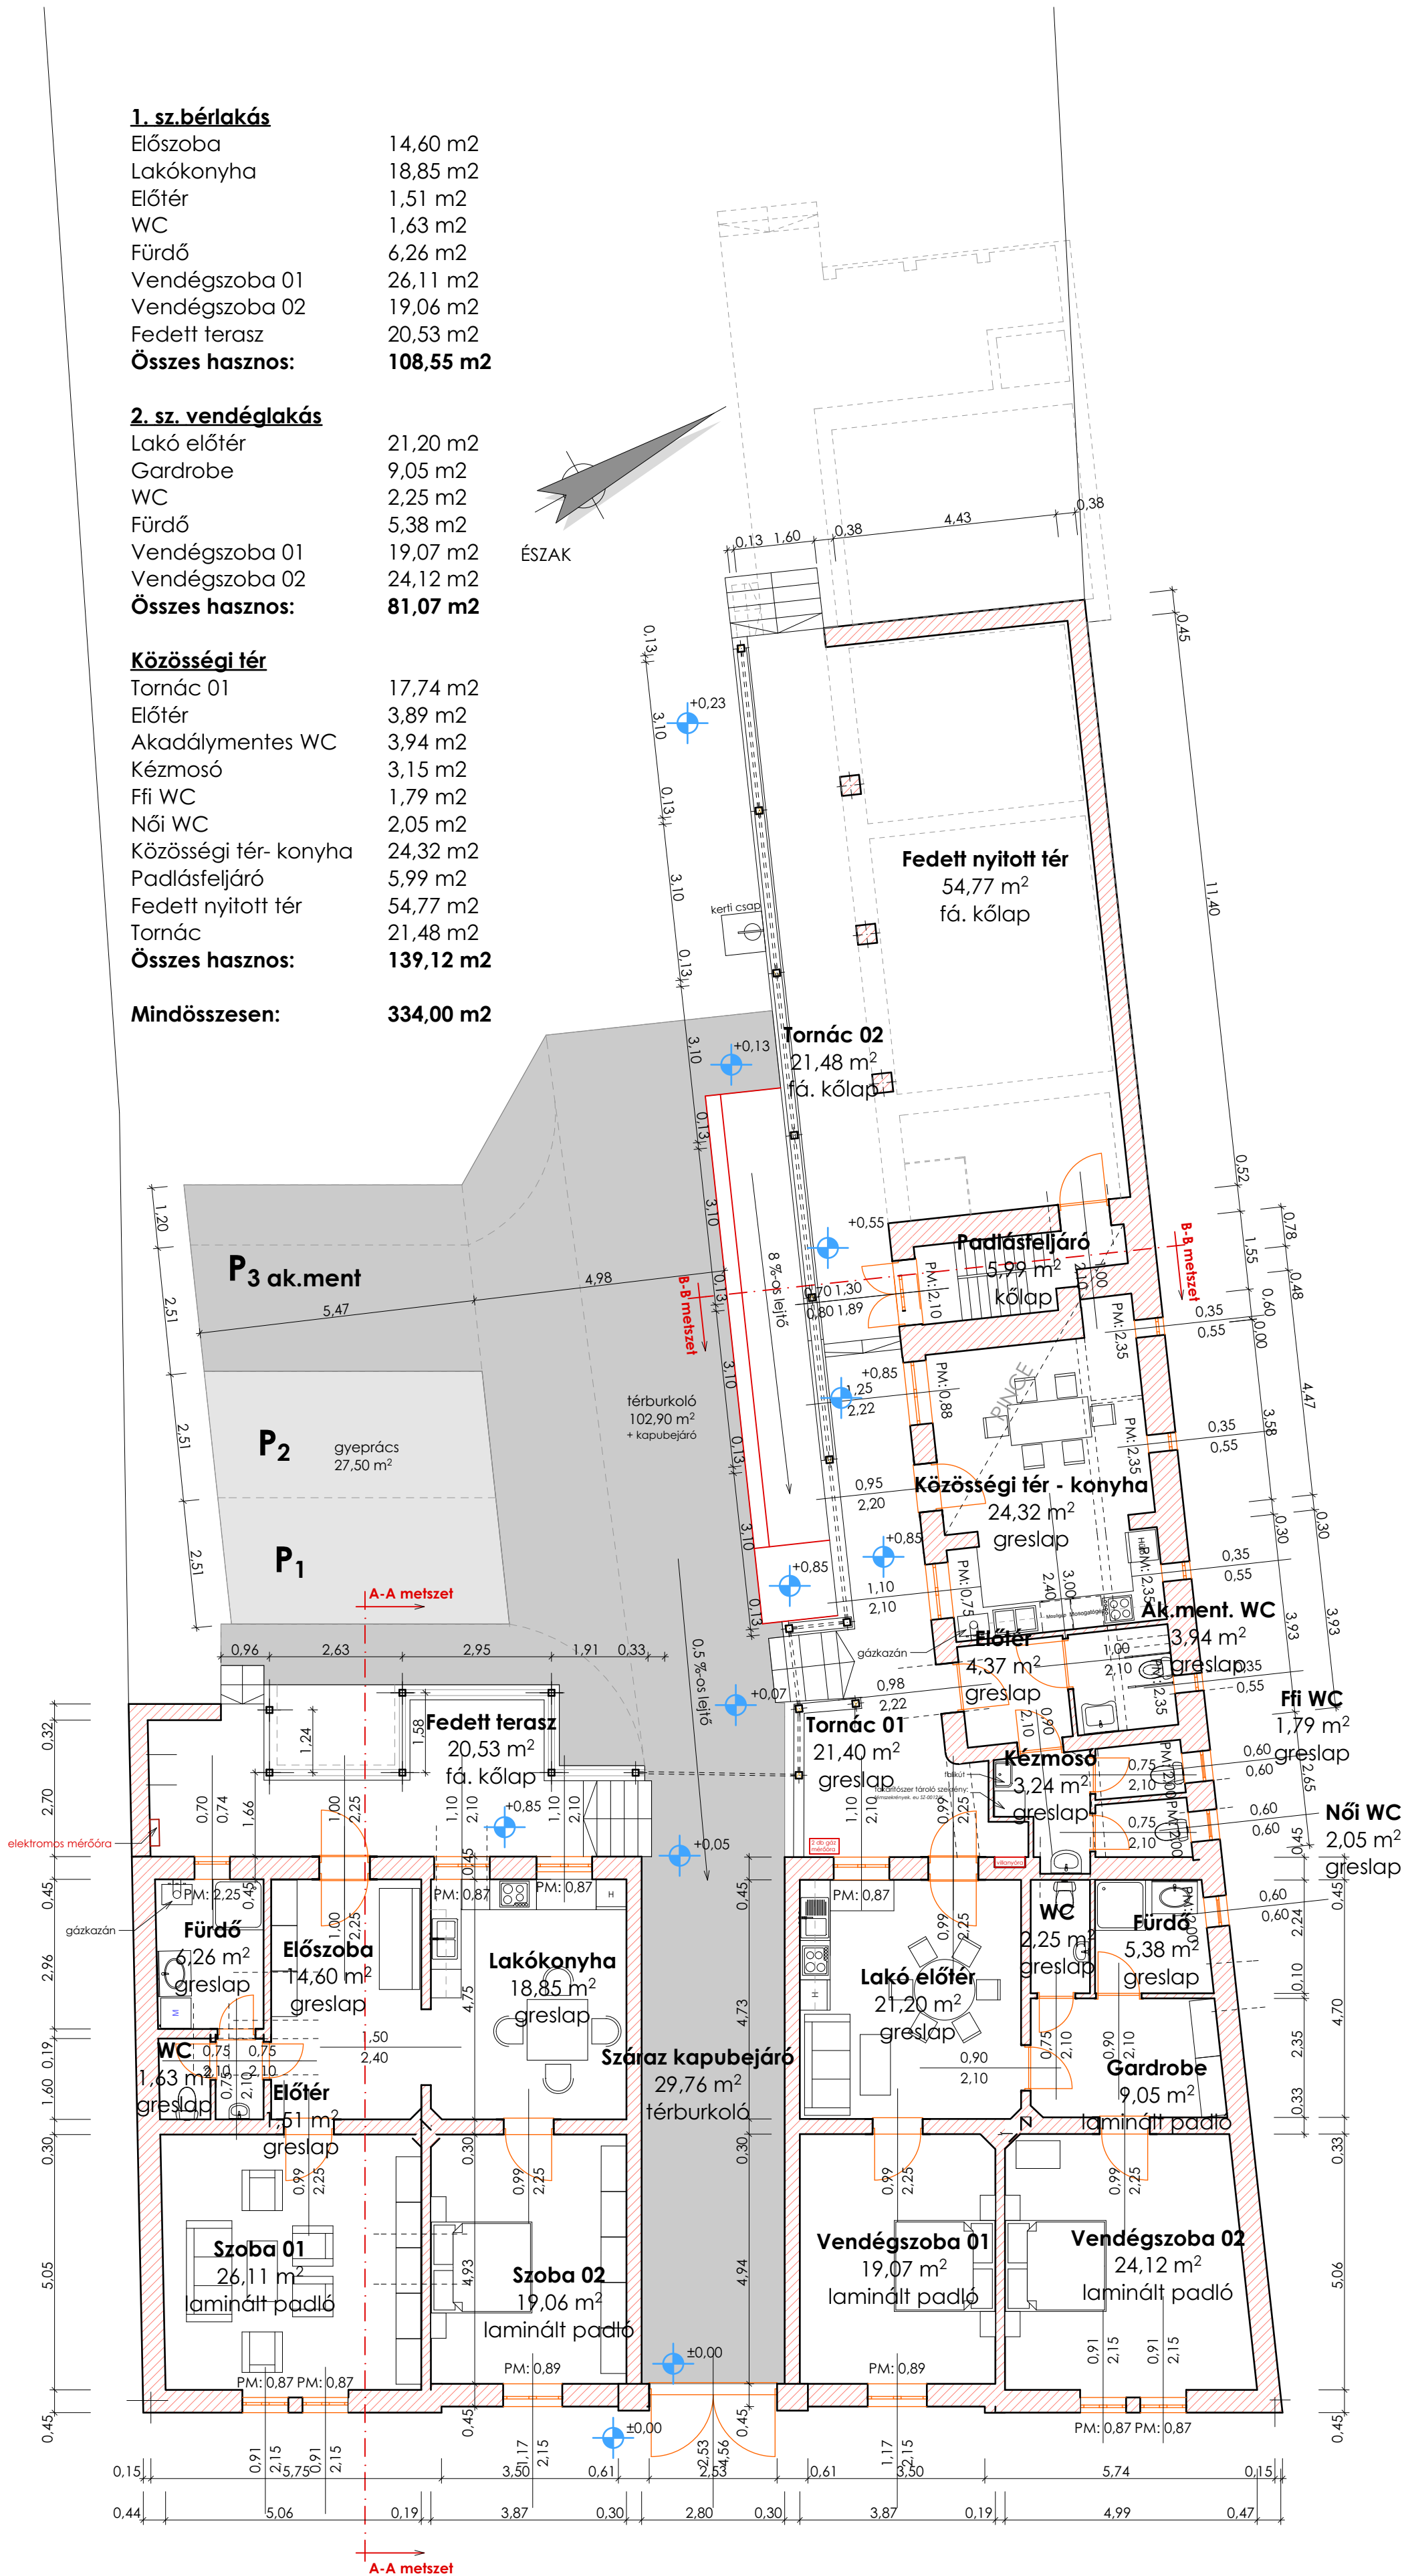

Mezőberény Vendégház kialakítás FELJÚJÍTÁSI TERV		
Építető: Mezőberény Város Önkormányzata 5650 Mezőberény, Kossuth tér 1.		
Tervező: Vizi Csilla építészmérnök É2 06-0027		
Építés helye: 5650 Mezőberény, Petőfi u. 30. Hrsz.: 940 és 941.		
Méretarány: M=1:100	Dátum: 2017. 04. 25.	Rajzsám: F É-02
Rajz megnevezése: Földszint alaprajz		