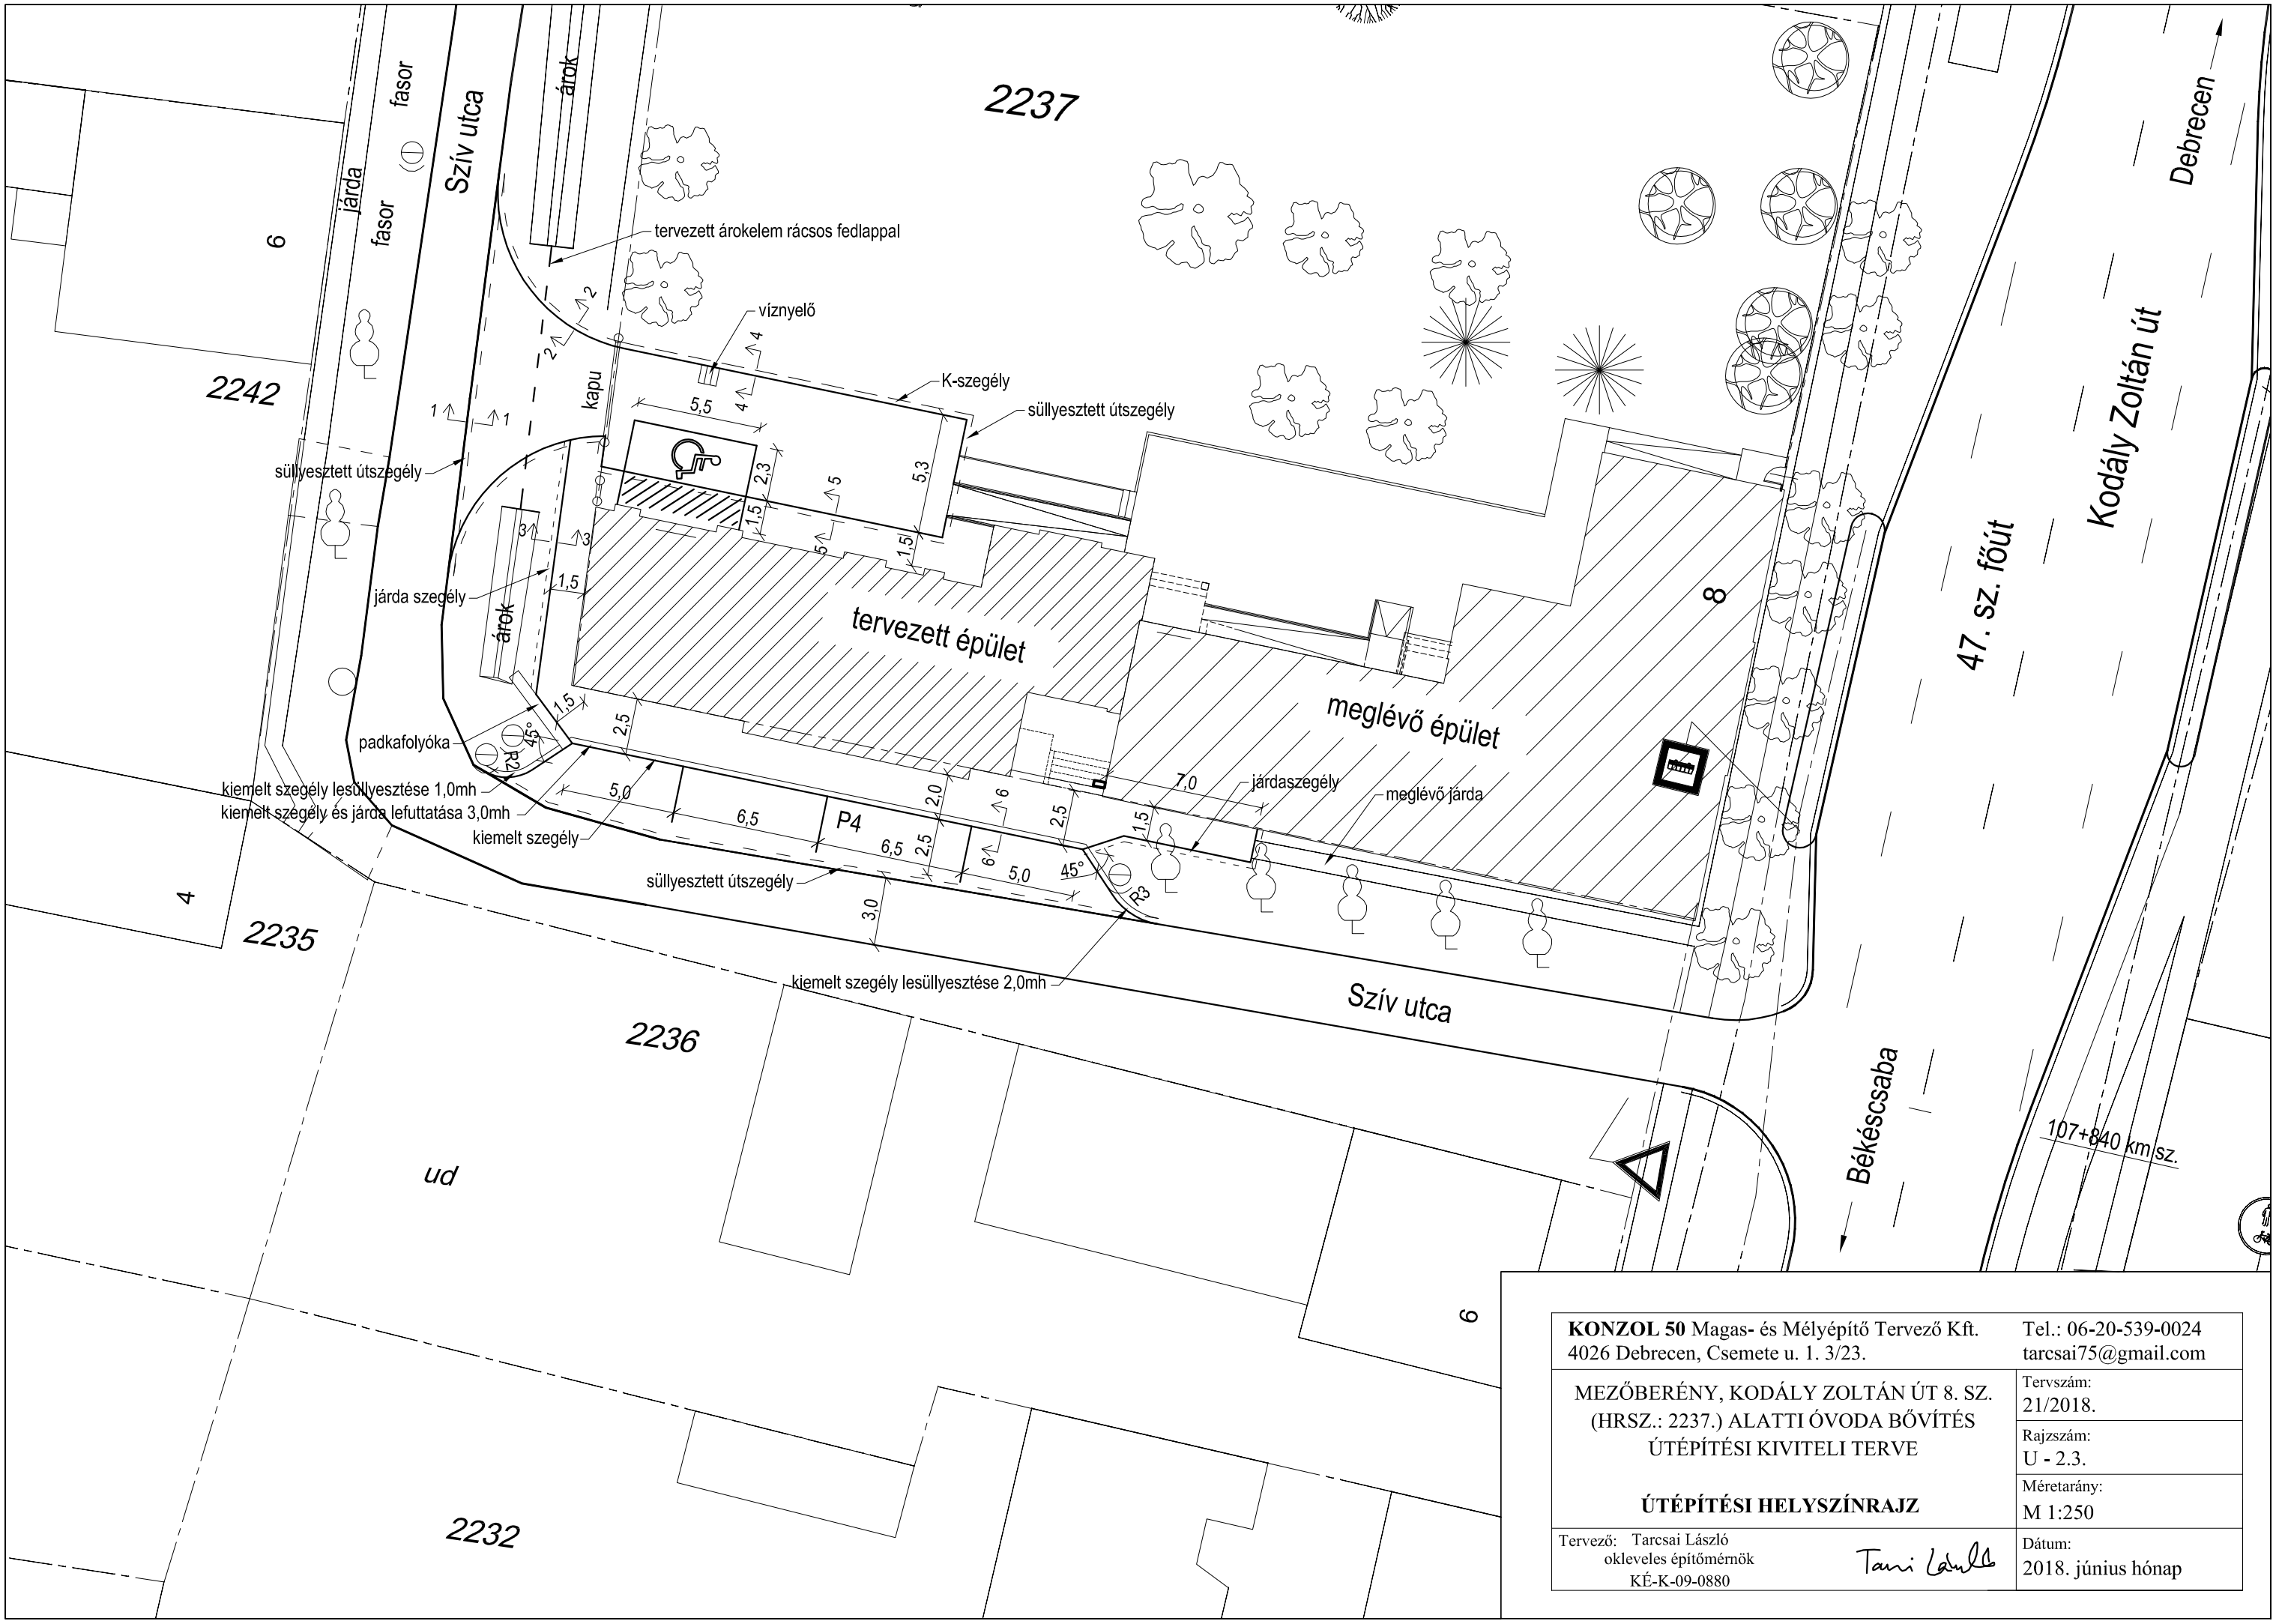

KONZOL 50 Magas- és Mélyépítő Tervező Kft. 4026 Debrecen, Csemete u. 1. 3/23.	Tel.: 06-20-539-0024 tarcsai75@gmail.com
MEZŐBERÉNY, KODÁLY ZOLTÁN ÚT 8. SZ. (HRSZ.: 2237.) ALATTI ÓVODA BŐVÍTÉS ÚTÉPÍTÉSI KIVITELI TERVE **ÚTÉPÍTÉSI HELYSZÍNRAJZ**	Tervszám: 21/2018. Rajzszám: U - 2.3. Méretarány: M 1:250
Tervező: Tarcsai László okleveles építőmérnök KÉ-K-09-0880	Dátum: 2018. június hónap